
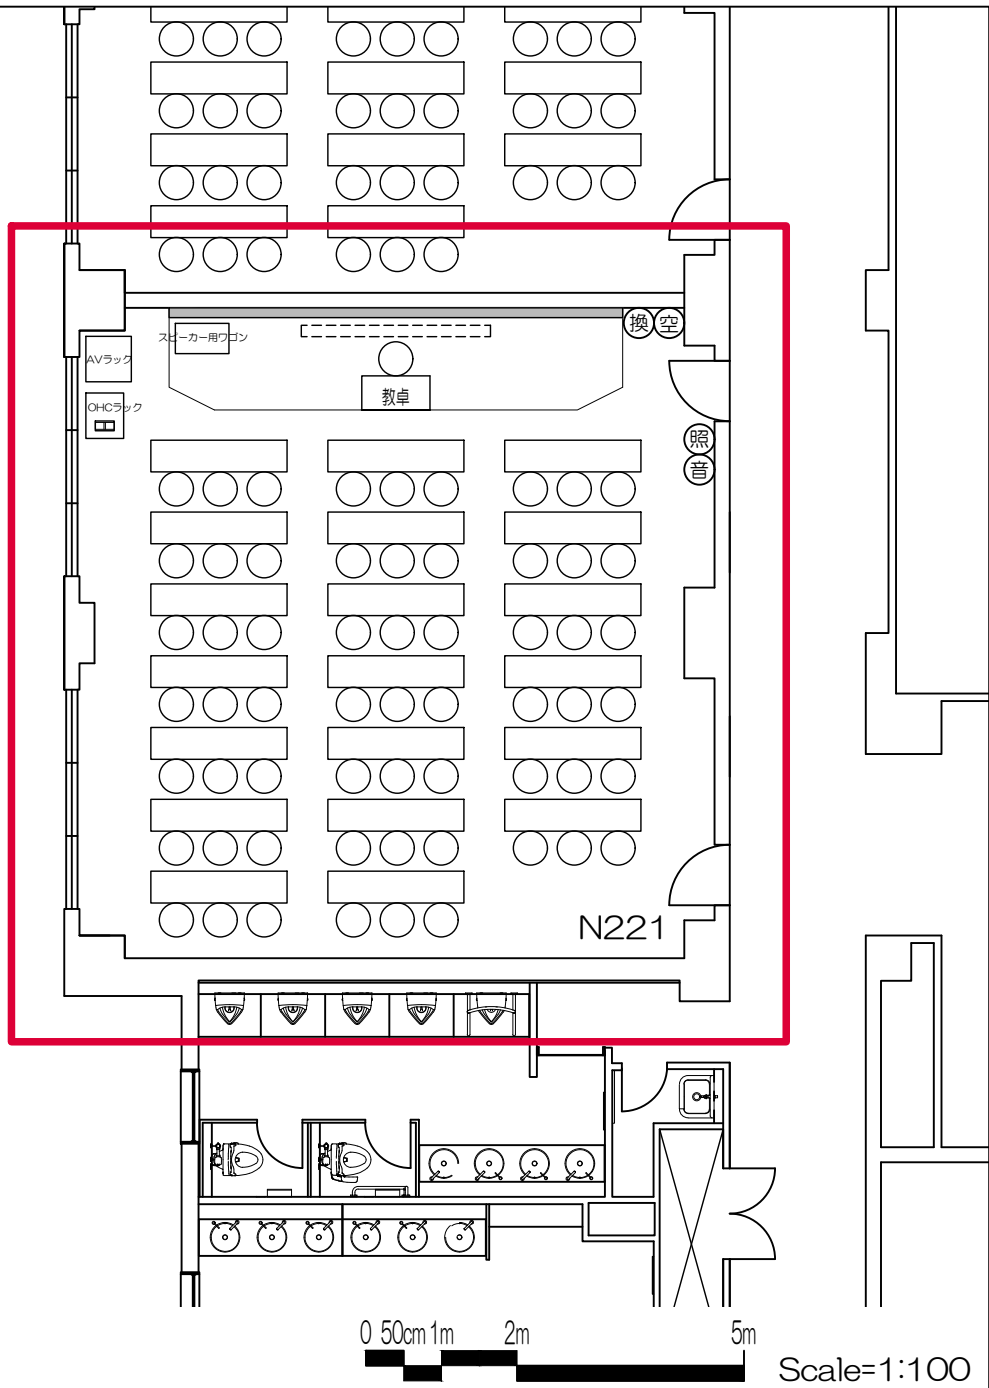


凡例



- 可動席 (1人)
- 可動席 (2人)
- 可動席 (3人)
- 固定席 (3人)
- 車いす席
- 内線電話
- 黒板
- ホワイトボード
- 上部スクリーン
- 黒板消し
クリーナー
- 空：空調スイッチ
- 照：照明スイッチ
- 音：音量調節
- 換：換気スイッチ

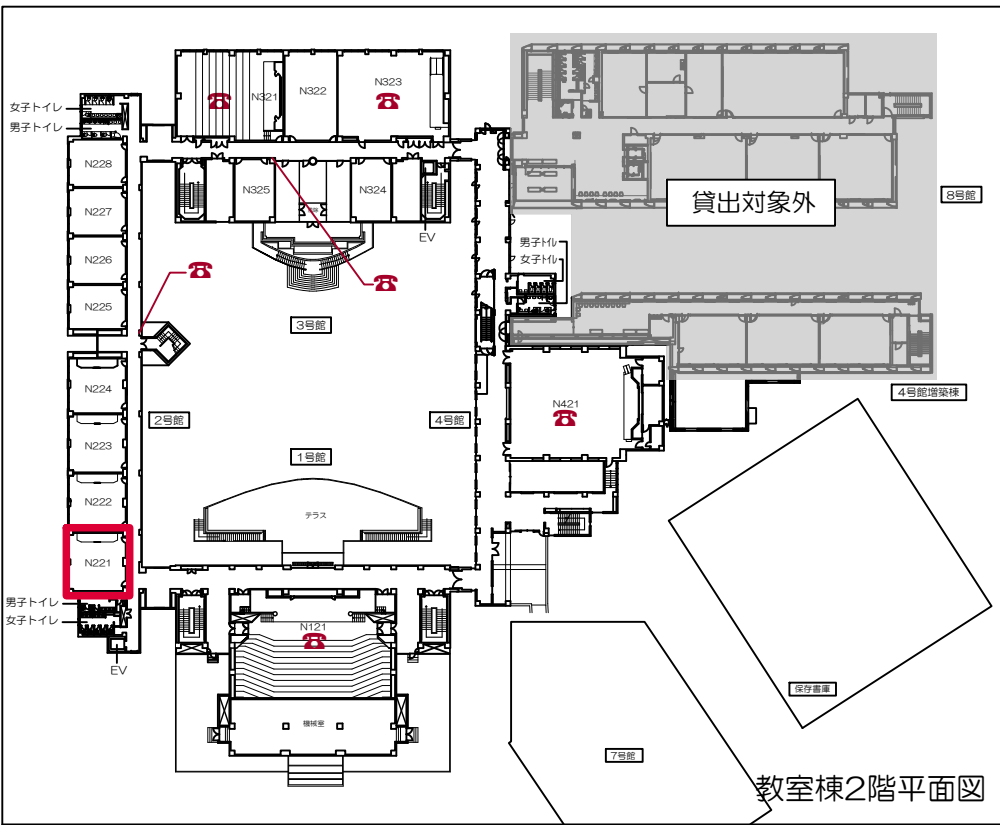

- 凡例
- 可動席 (1人)
 - 可動席 (2人)
 - 可動席 (3人)
 - 固定席 (3人)
 - 車いす席
 - 内線電話
 - 黒板
 - ホワイトボード
 - 上部スクリーン
 - 黒板消し
クリーナー
 - ⊙: 空調スイッチ
 - ⊙: 照明スイッチ
 - ⊙: 音量調節
 - ⊙: 換気スイッチ




立教大学新座キャンパス 教室レイアウト




N221教室 (可動・60席)

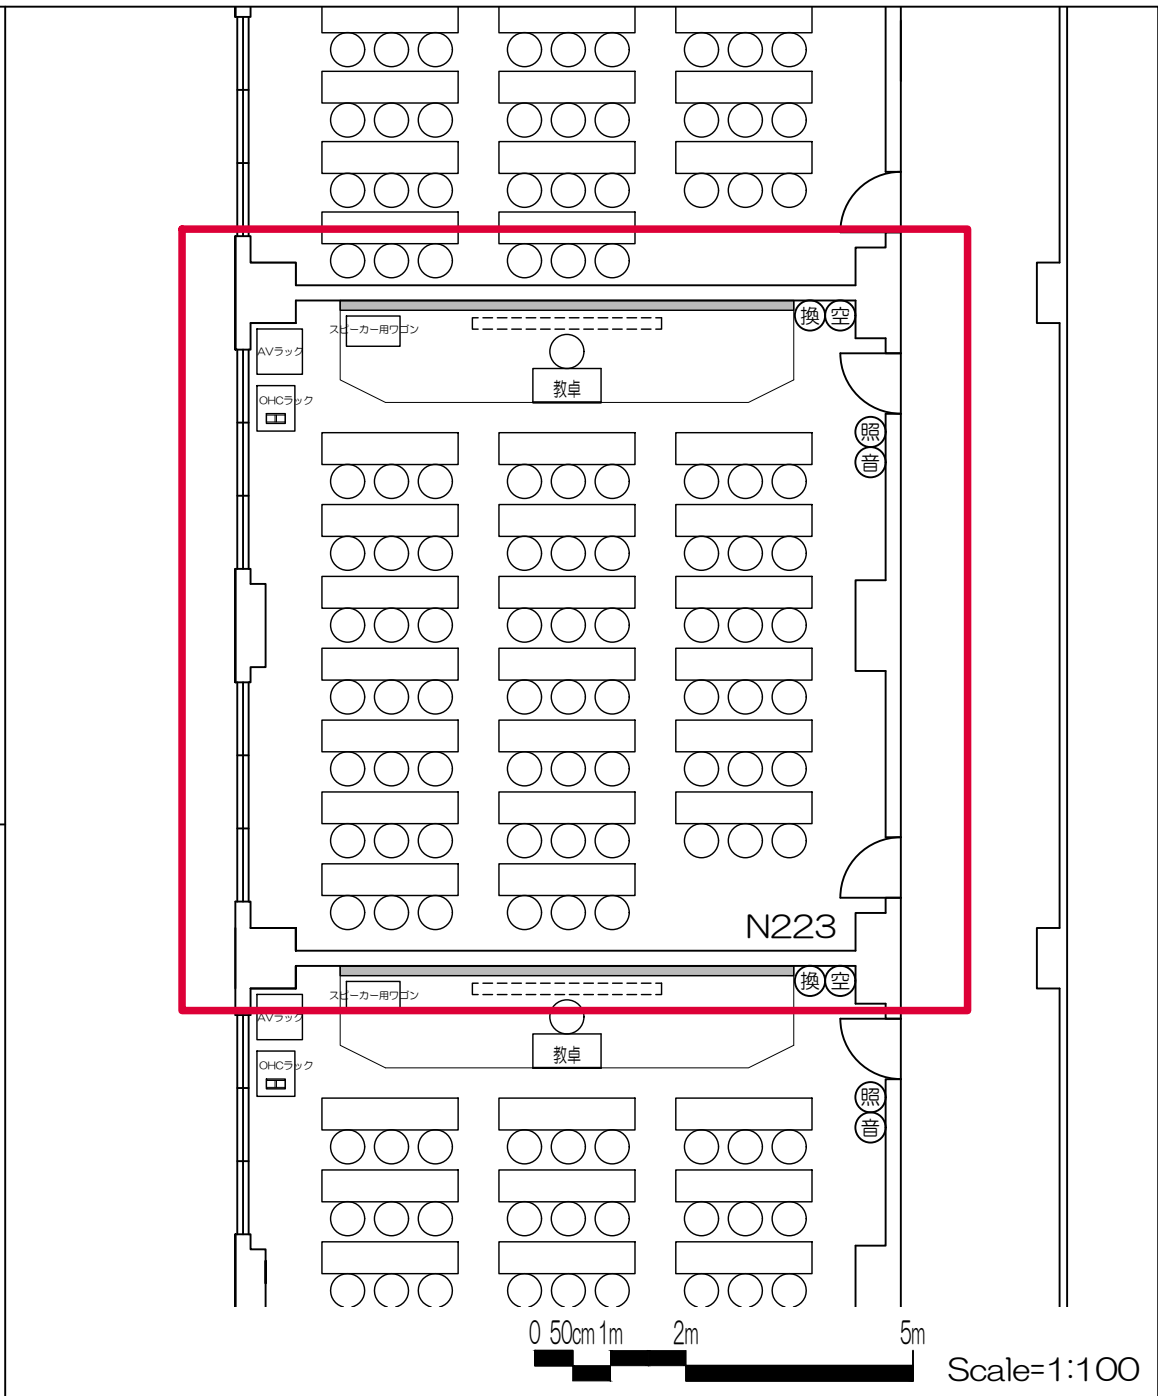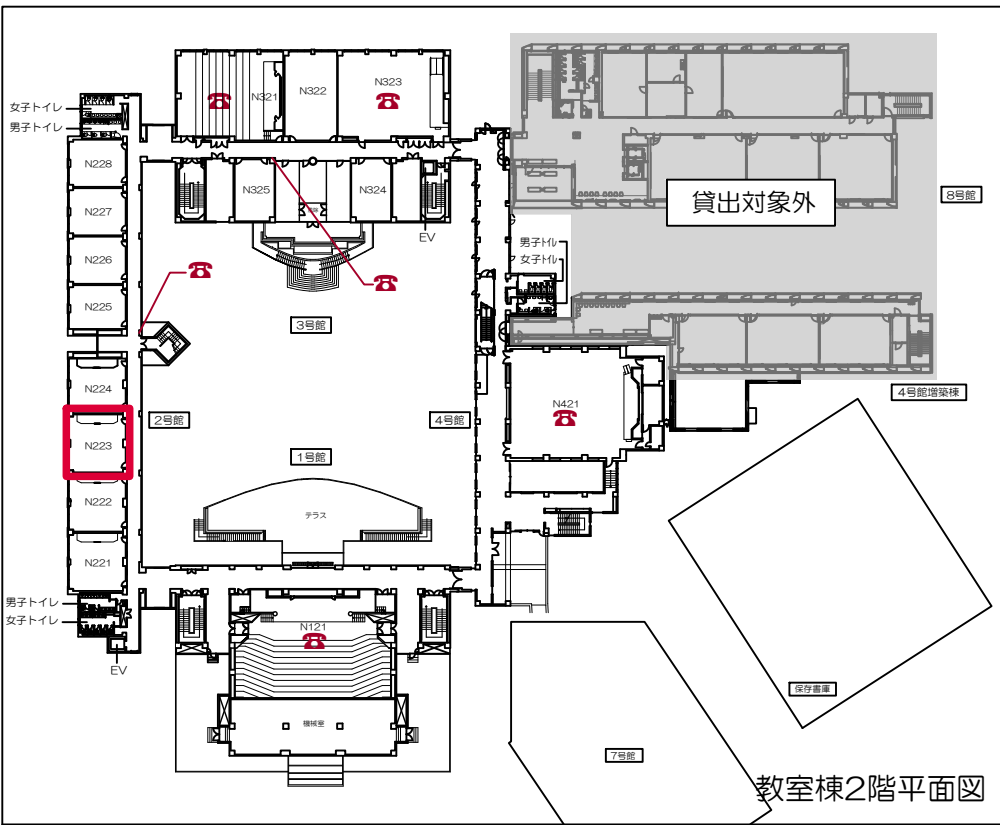

凡例



- 可動席 (1人)
- 可動席 (2人)
- 可動席 (3人)
- 固定席 (3人)
- 車いす席
- 内線電話
- 黒板
- ホワイトボード
- 上部スクリーン
- 黒板消し
- クリーナー
- ⊙空: 空調スイッチ
- ⊙照: 照明スイッチ
- ⊙音: 音量調節
- ⊙換: 換気スイッチ

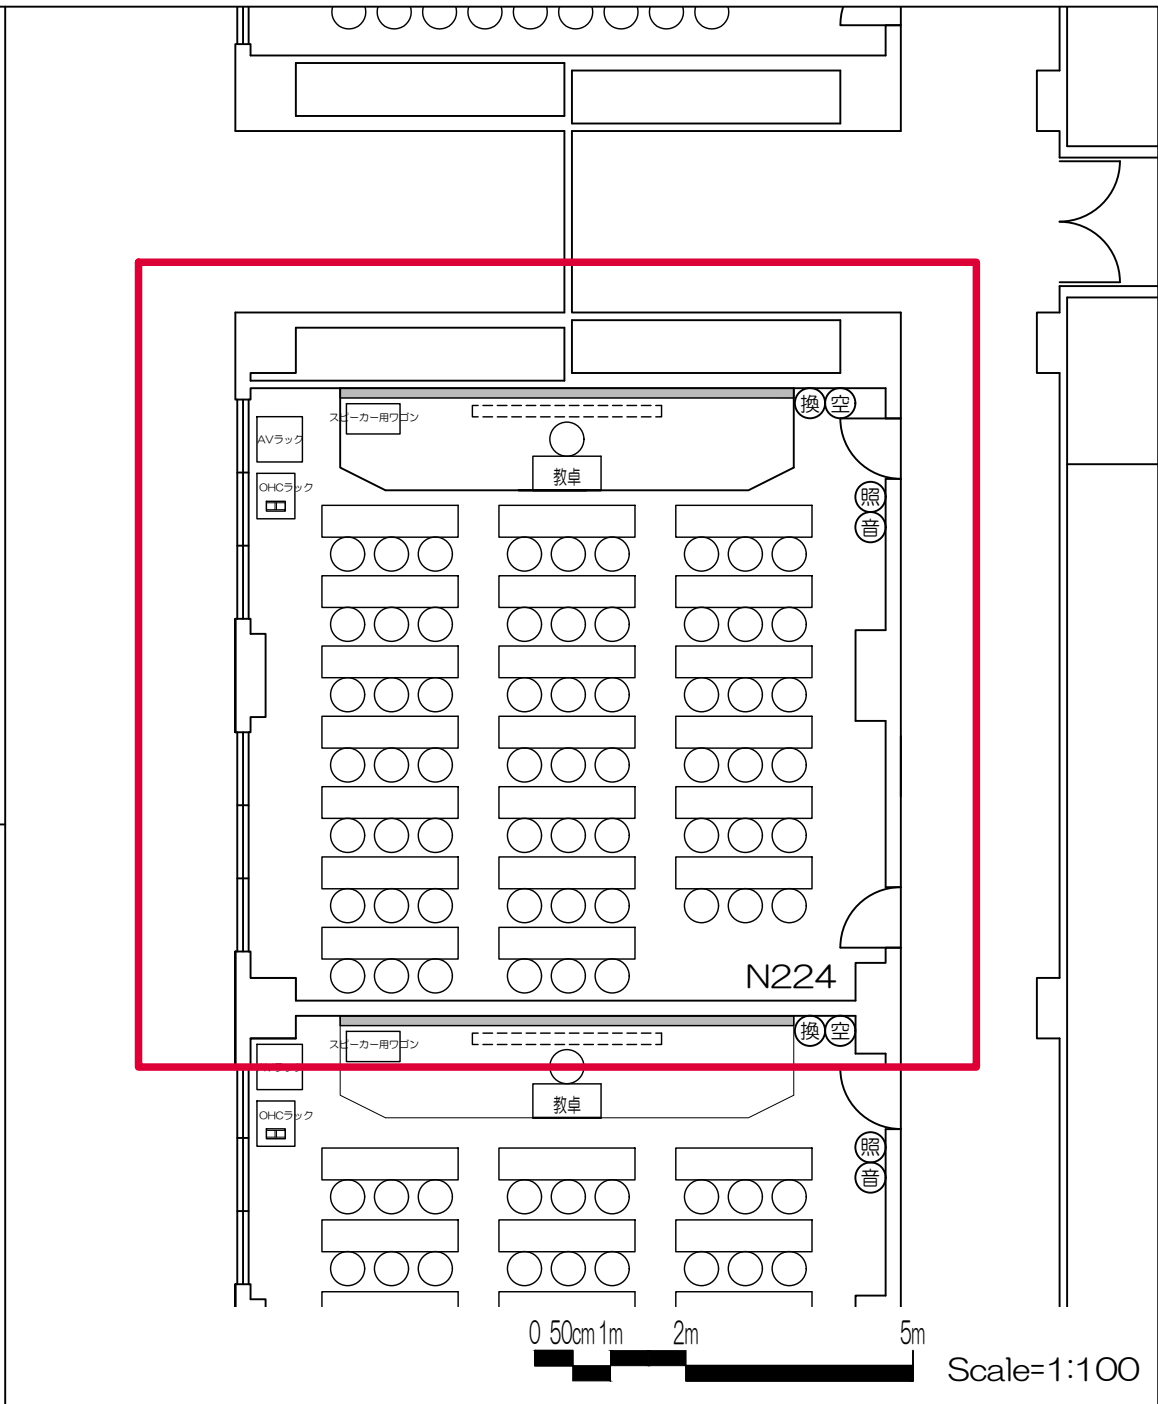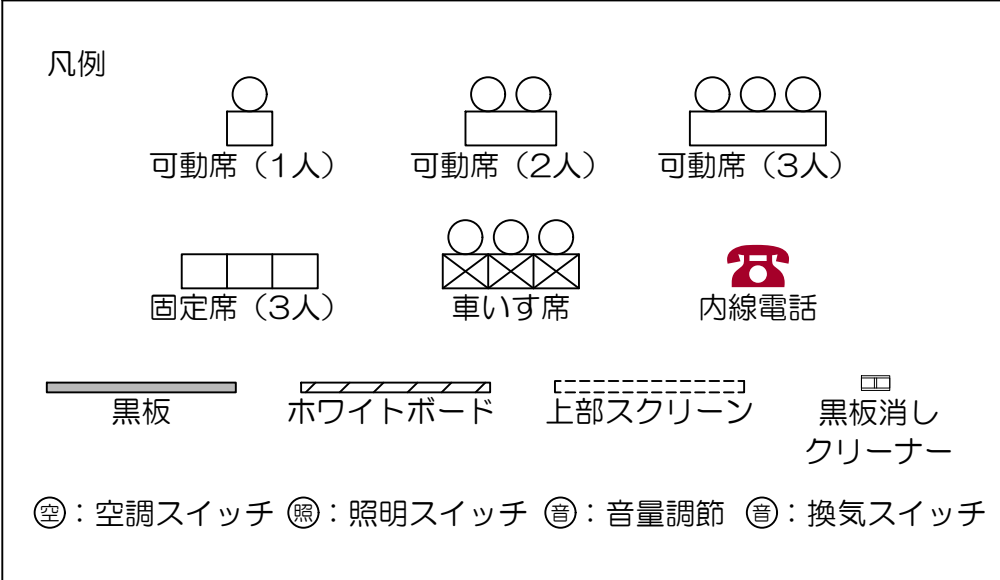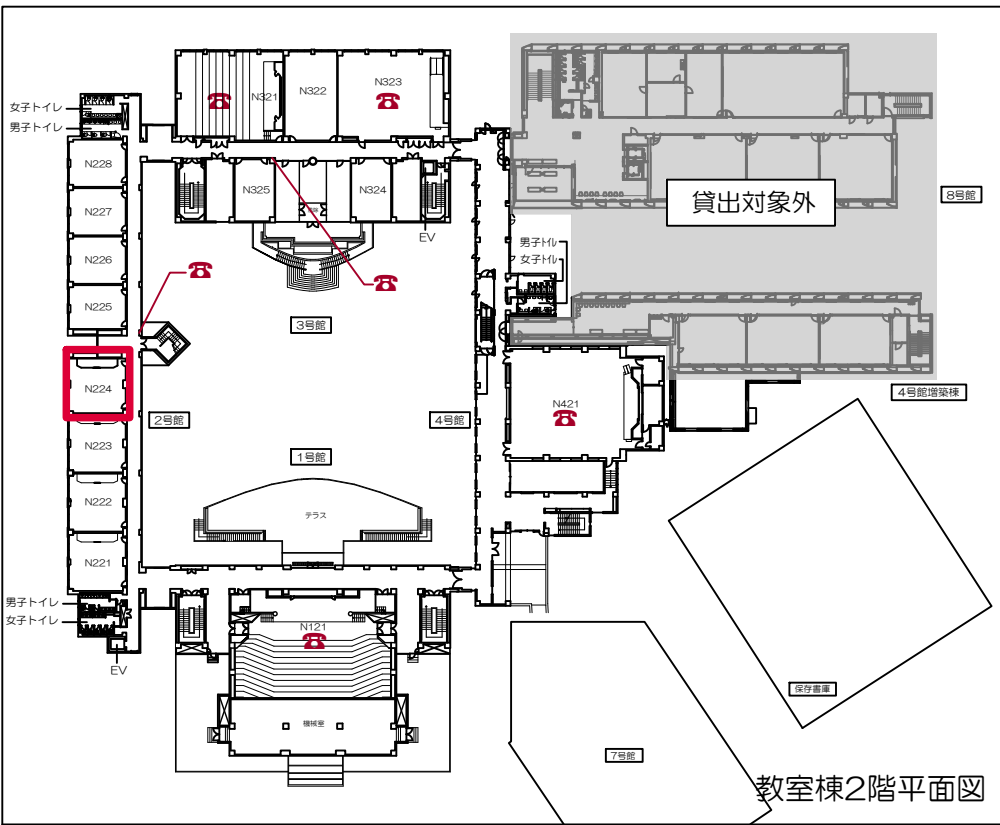

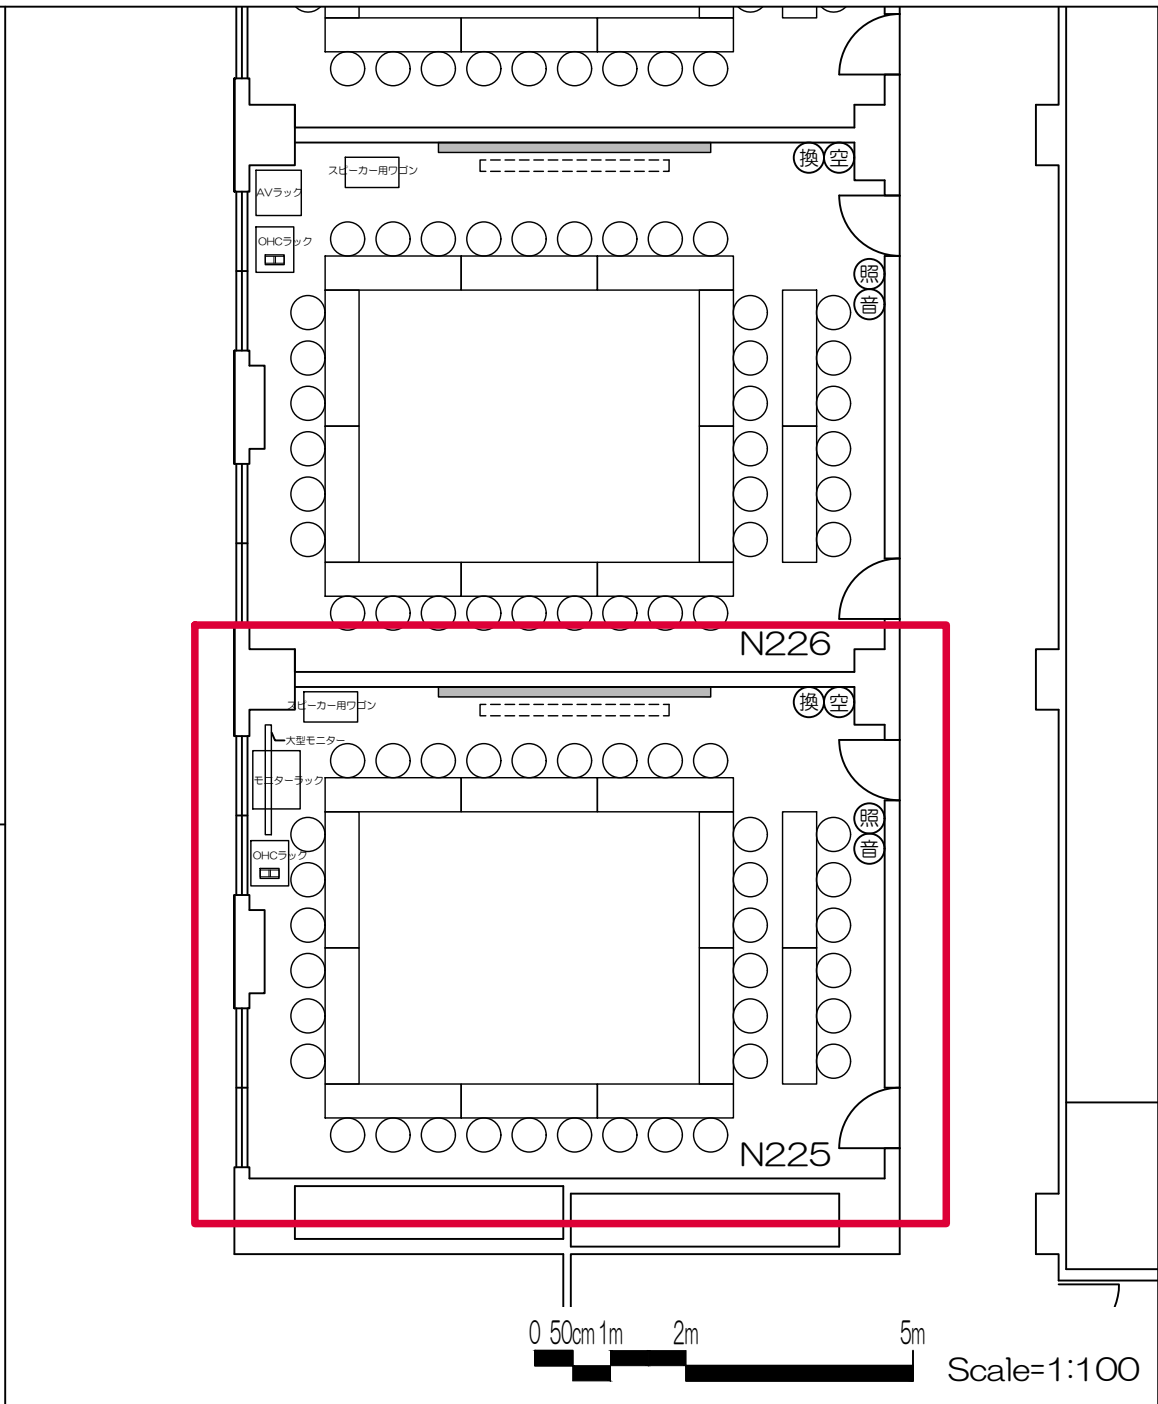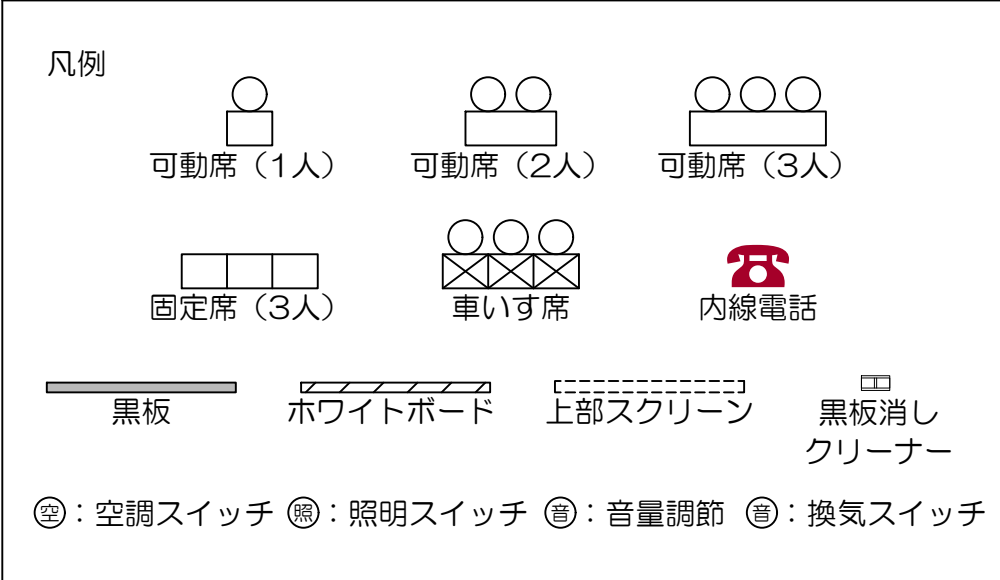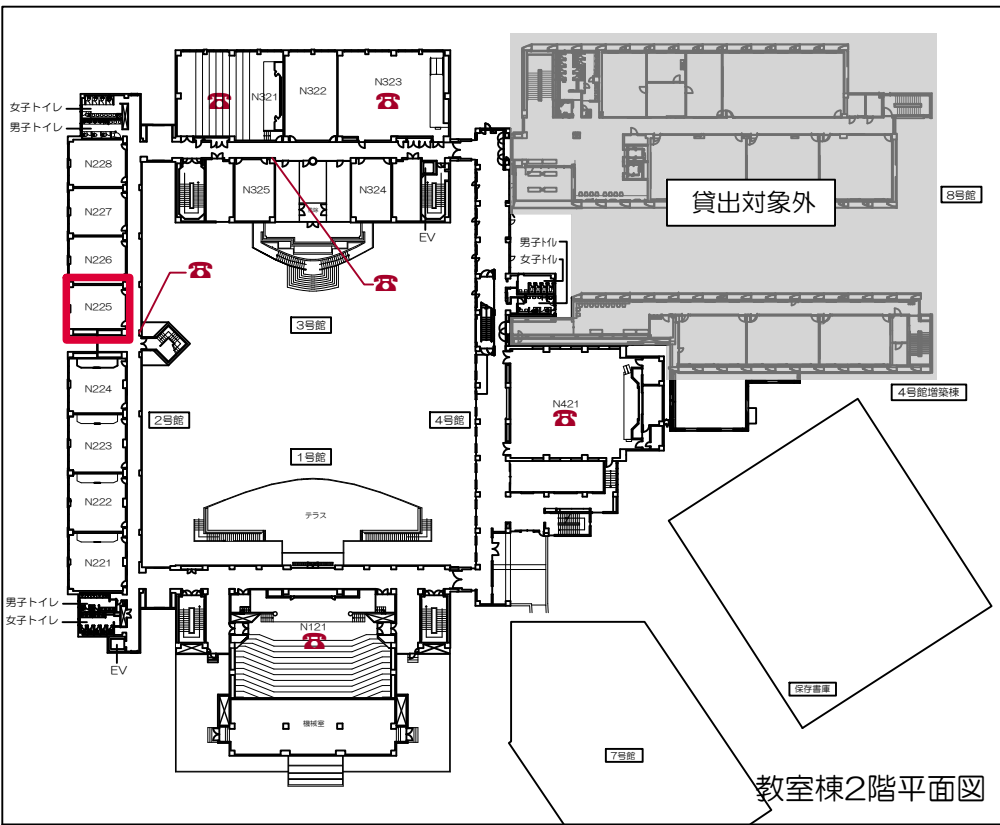




立教大学新座キャンパス 教室レイアウト

N225教室 (可動・36席)


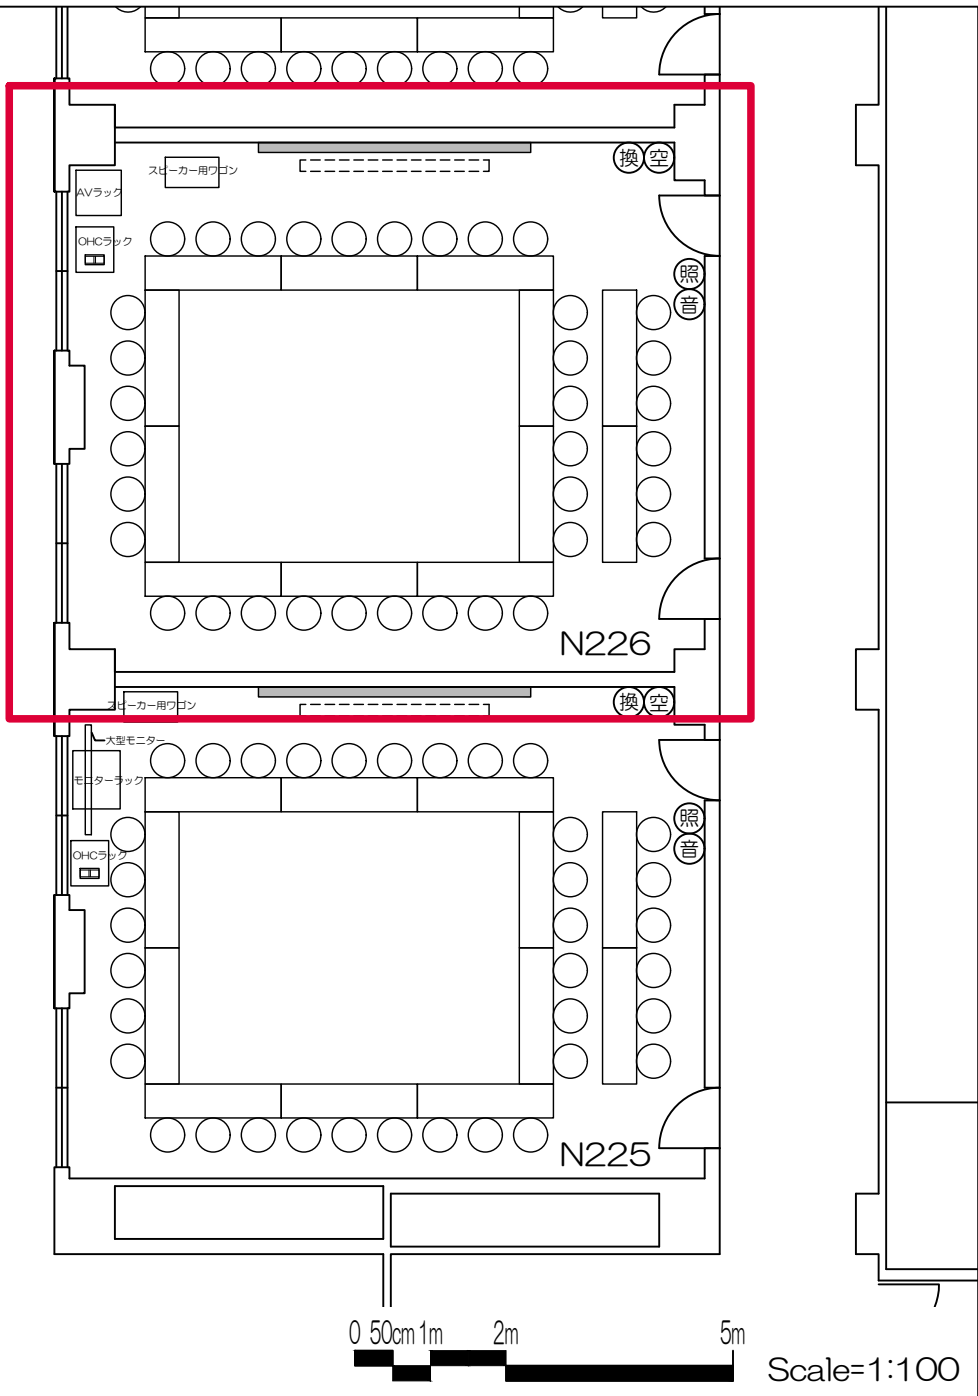
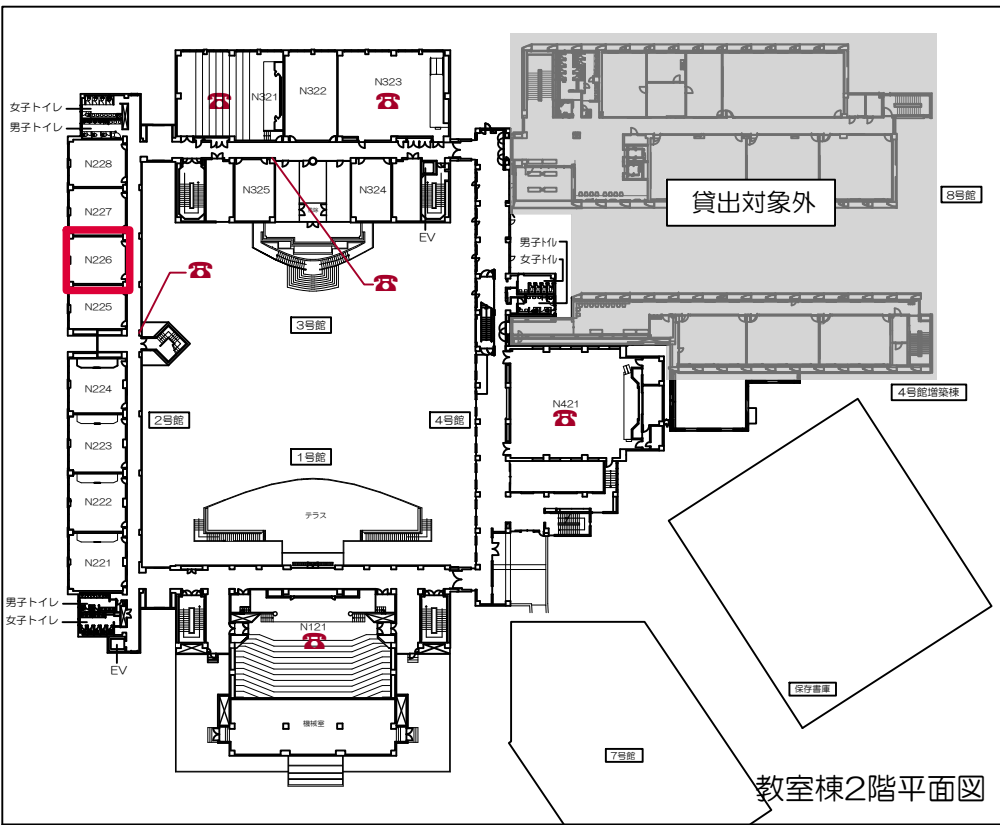


凡例


- 可動席 (1人)
- 可動席 (2人)
- 可動席 (3人)
- 固定席 (3人)
- 車いす席
- 内線電話
- 黒板
- ホワイトボード
- 上部スクリーン
- 黒板消し
クリーナー
- ⊙空: 空調スイッチ ⊙照: 照明スイッチ ⊙音: 音量調節 ⊙換: 換気スイッチ

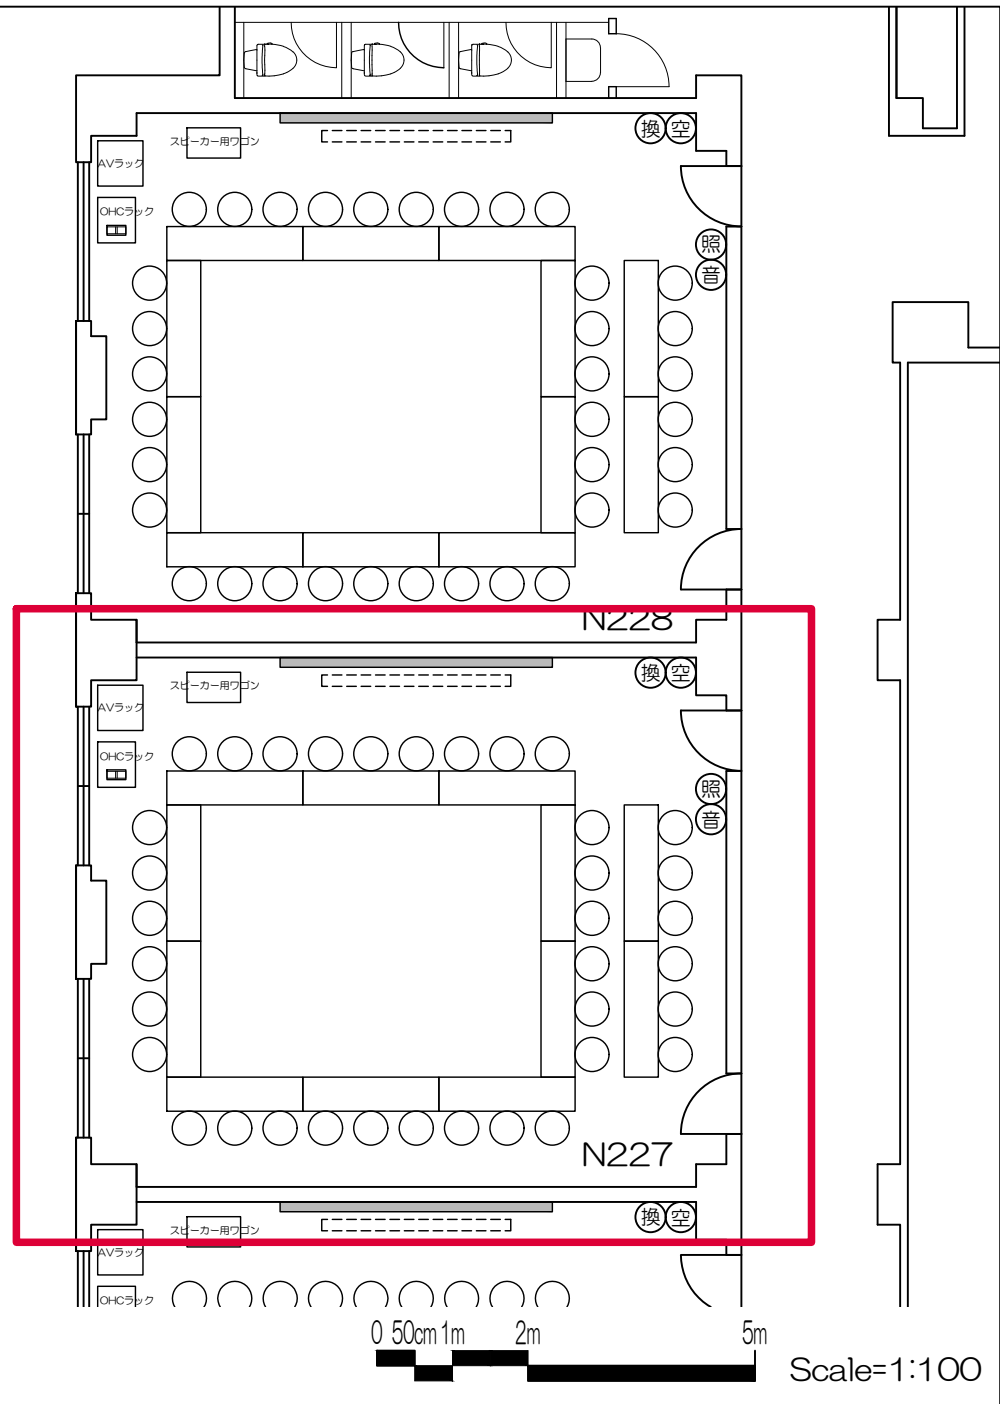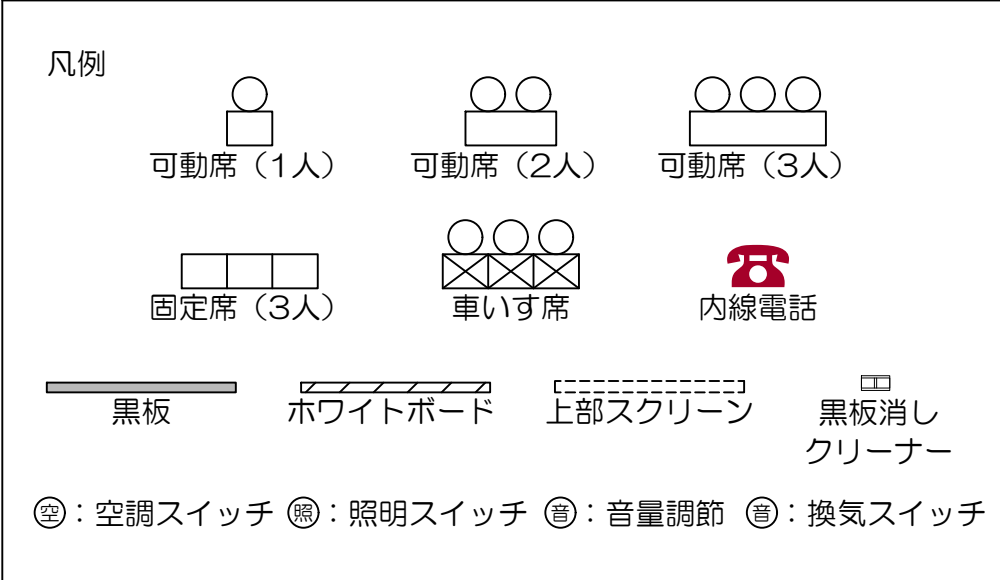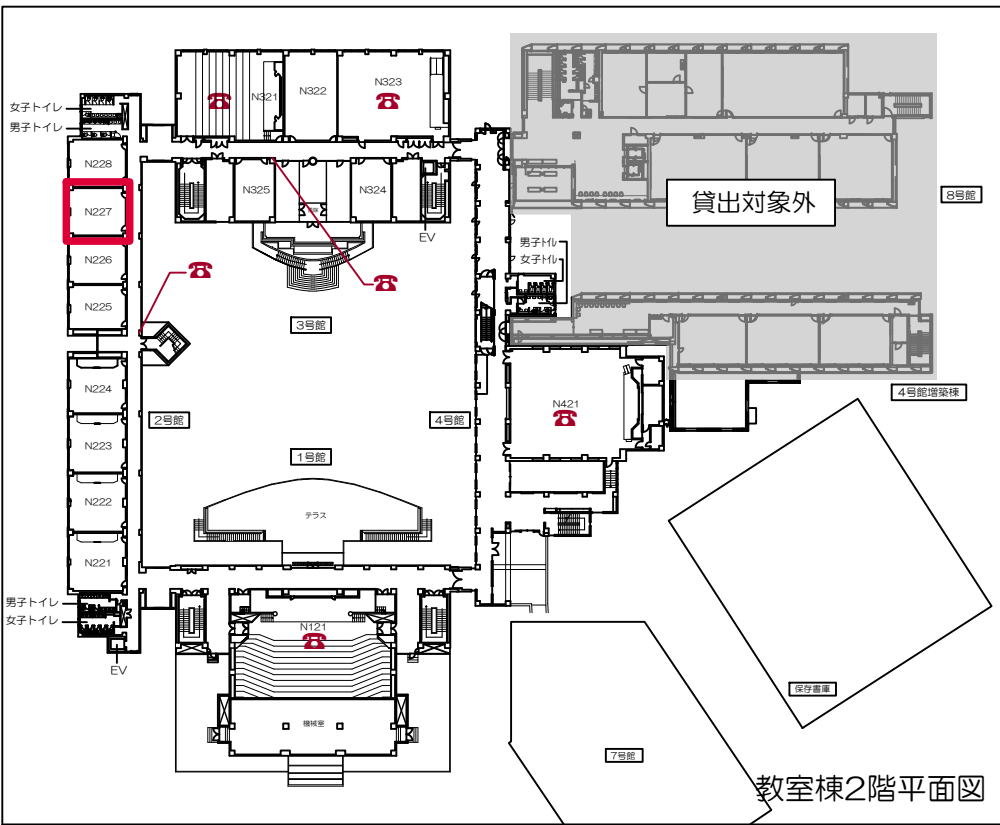

立教大学新座キャンパス 教室レイアウト N227教室 (可動・36席)

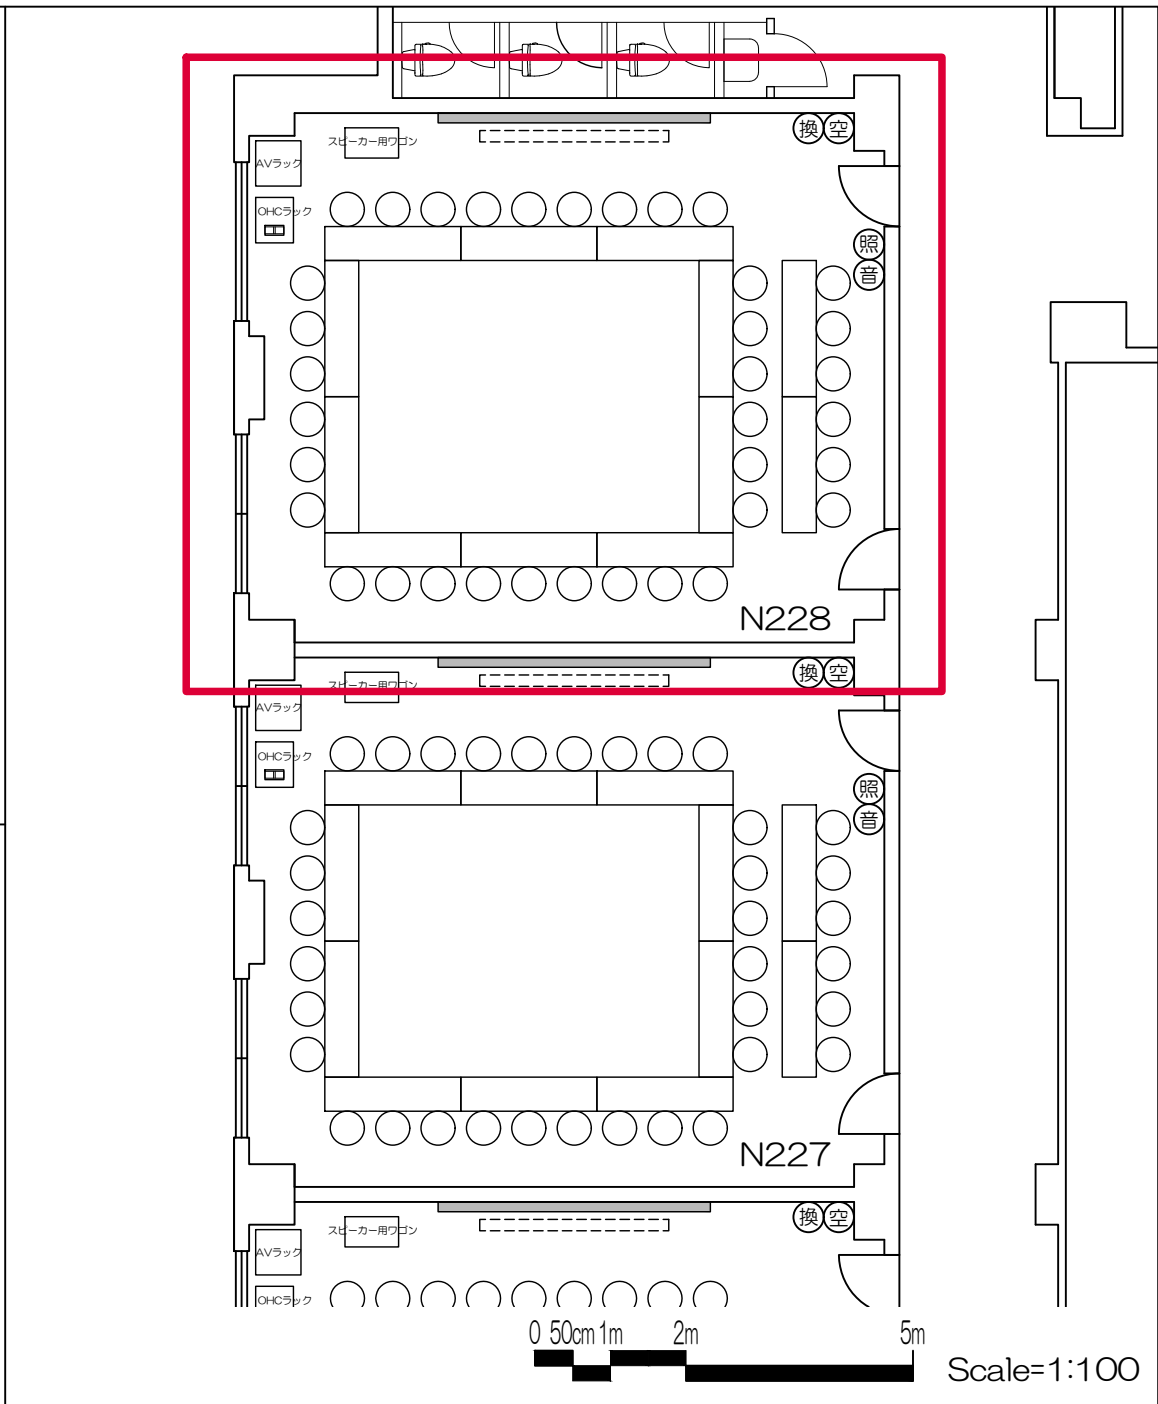
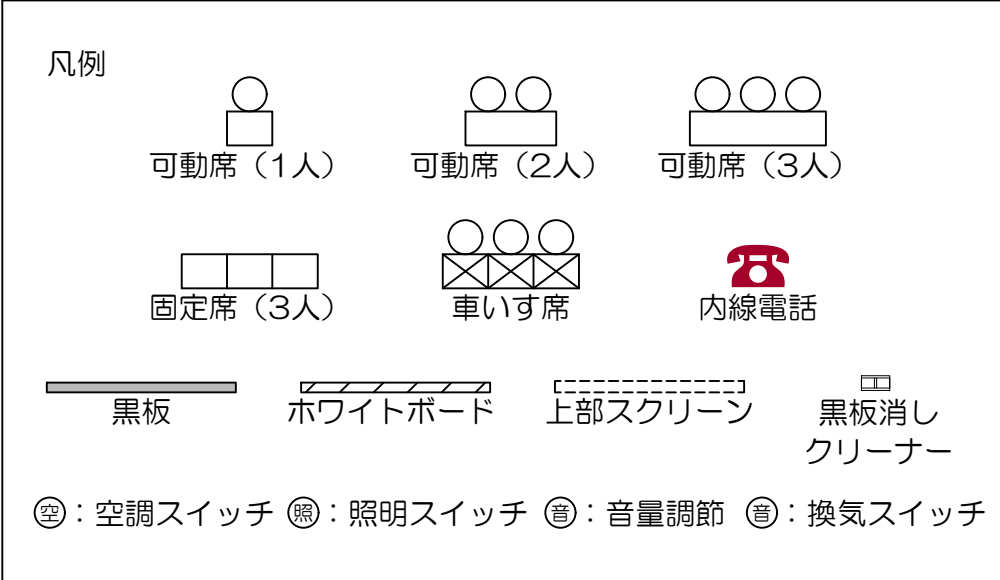
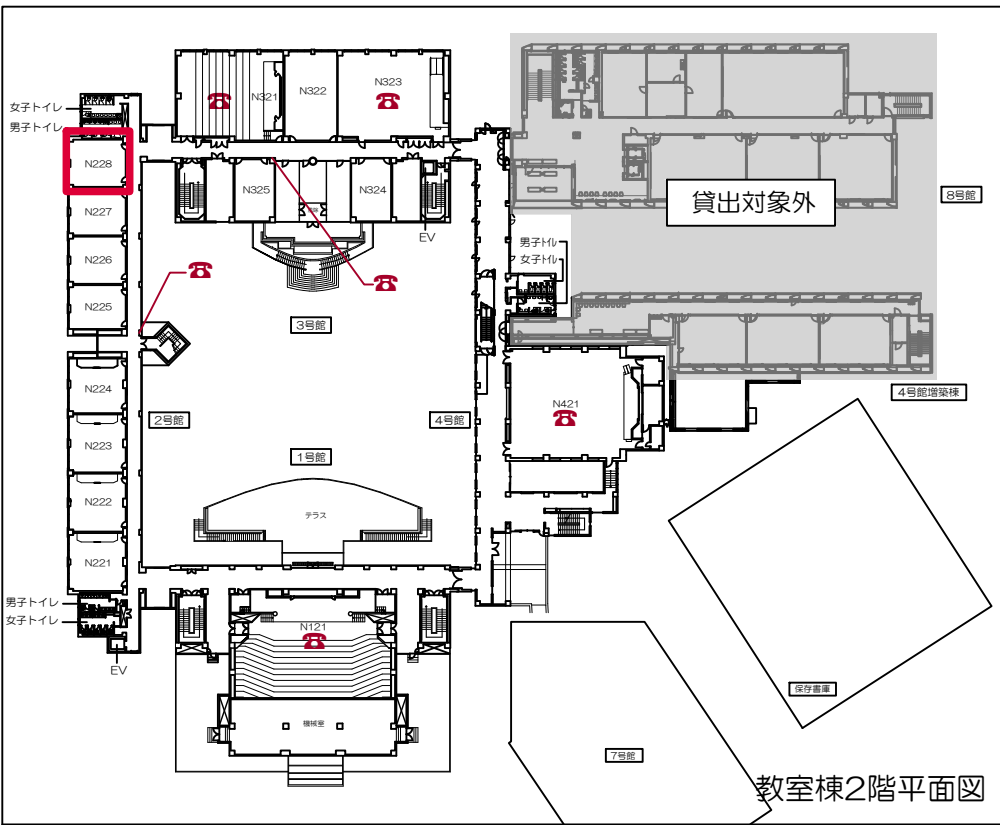


立教大学新座キャンパス 教室レイアウト N228教室 (可動・36席)

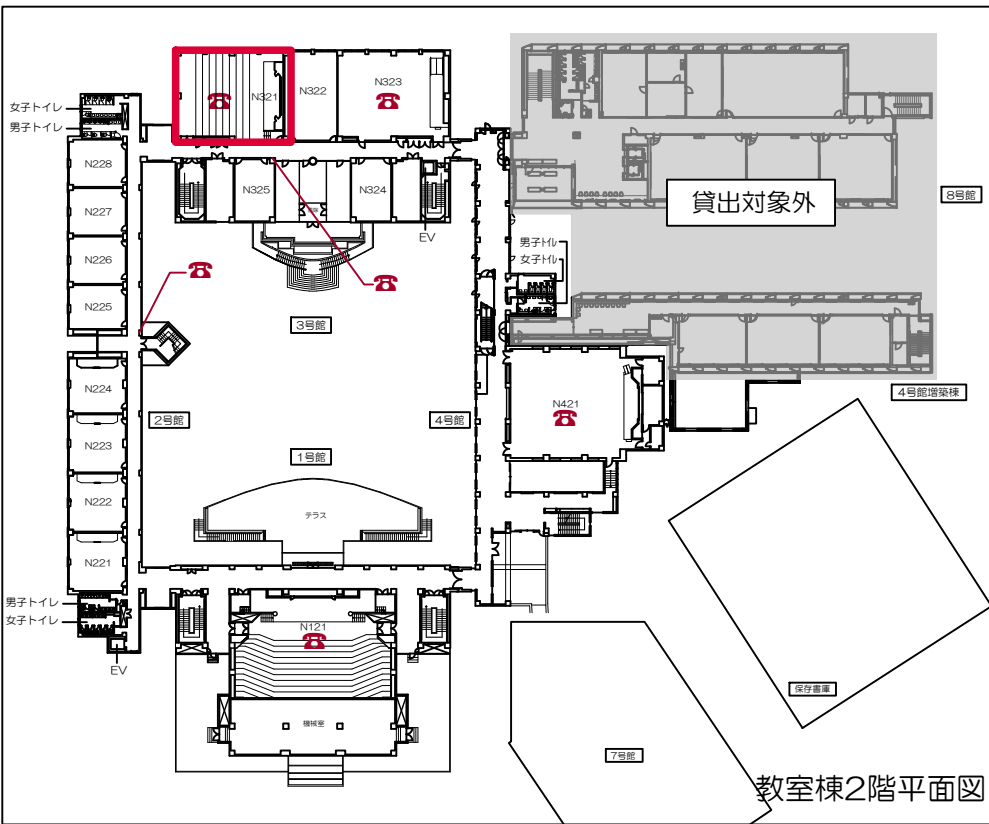


教室棟2階平面図




凡例

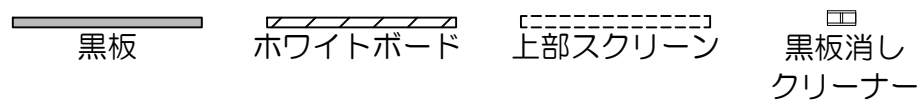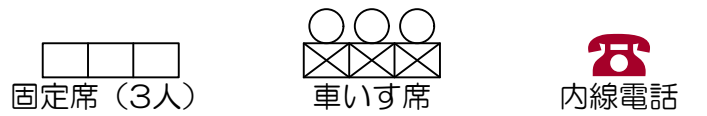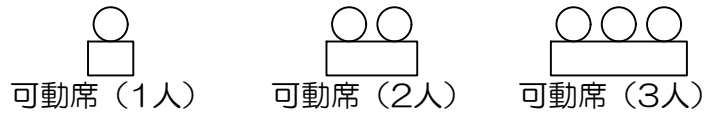

⊙: 空調スイッチ ⊙: 照明スイッチ 音: 音量調節 音: 換気スイッチ


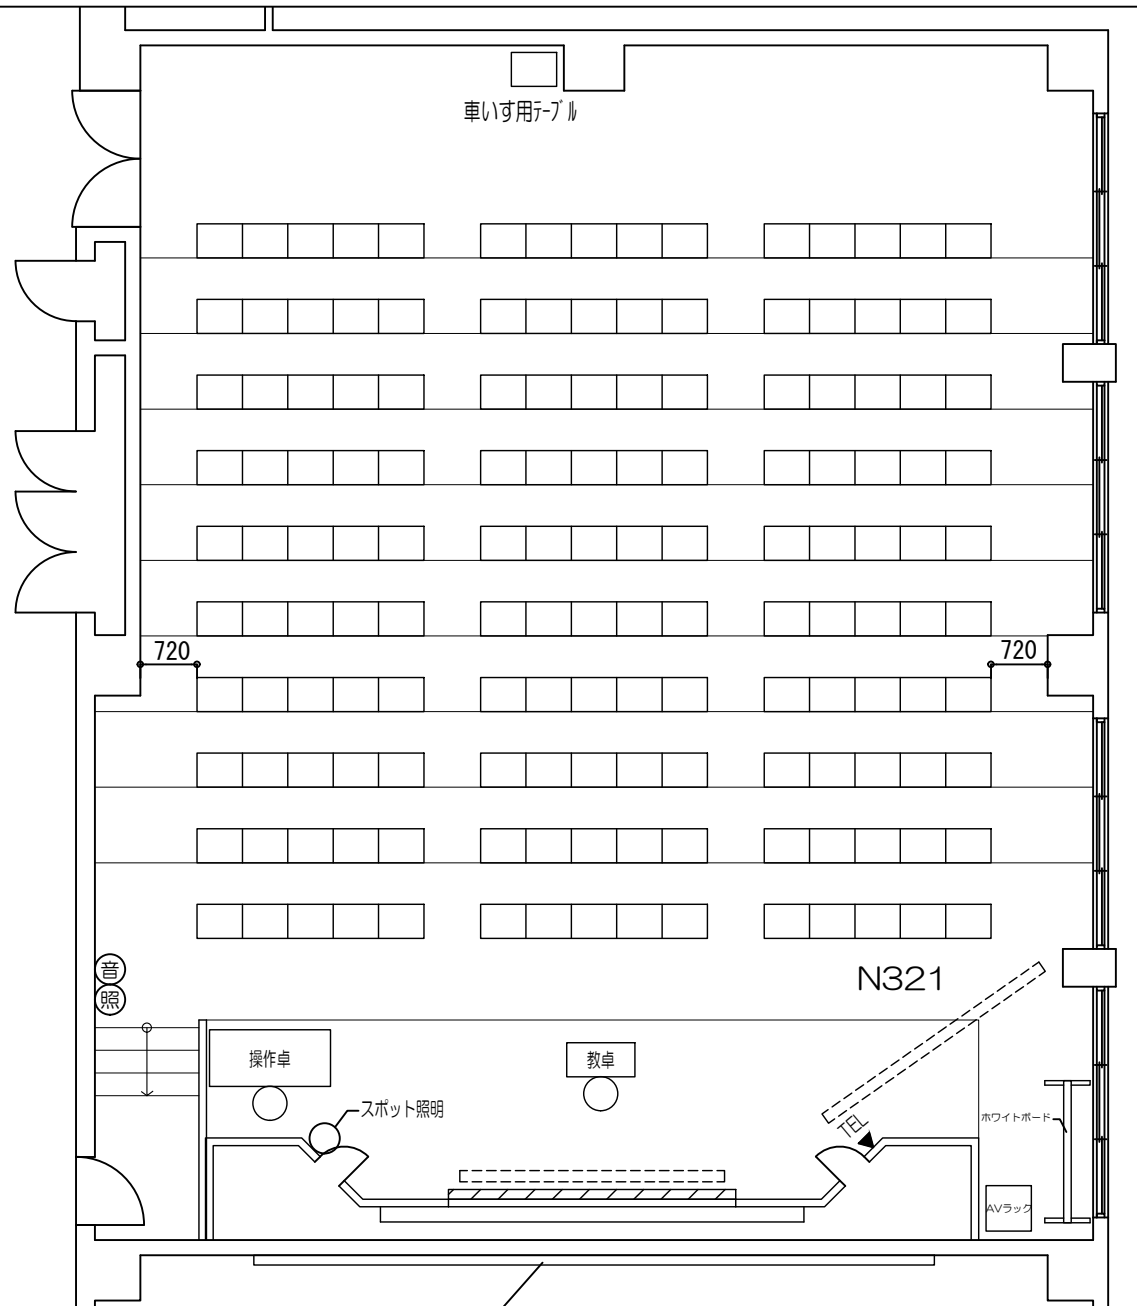


0.50cm 1m 2m 5m Scale=1:100

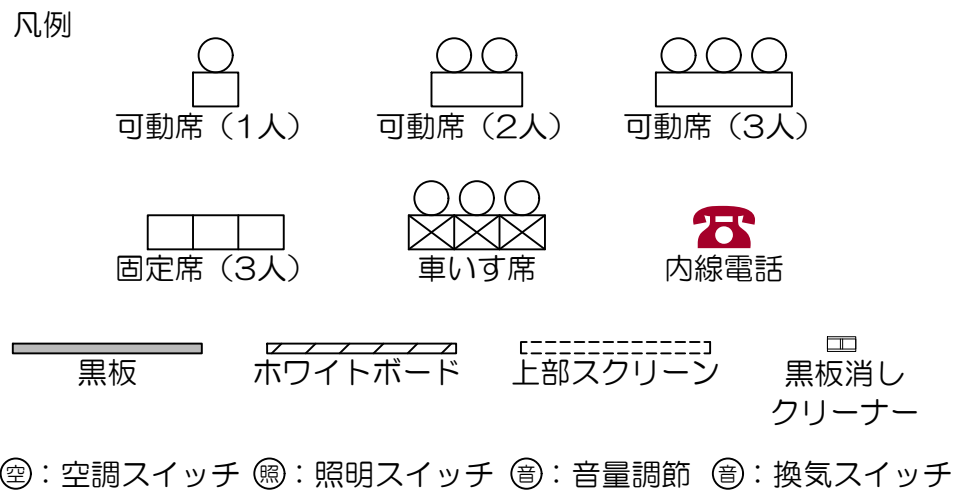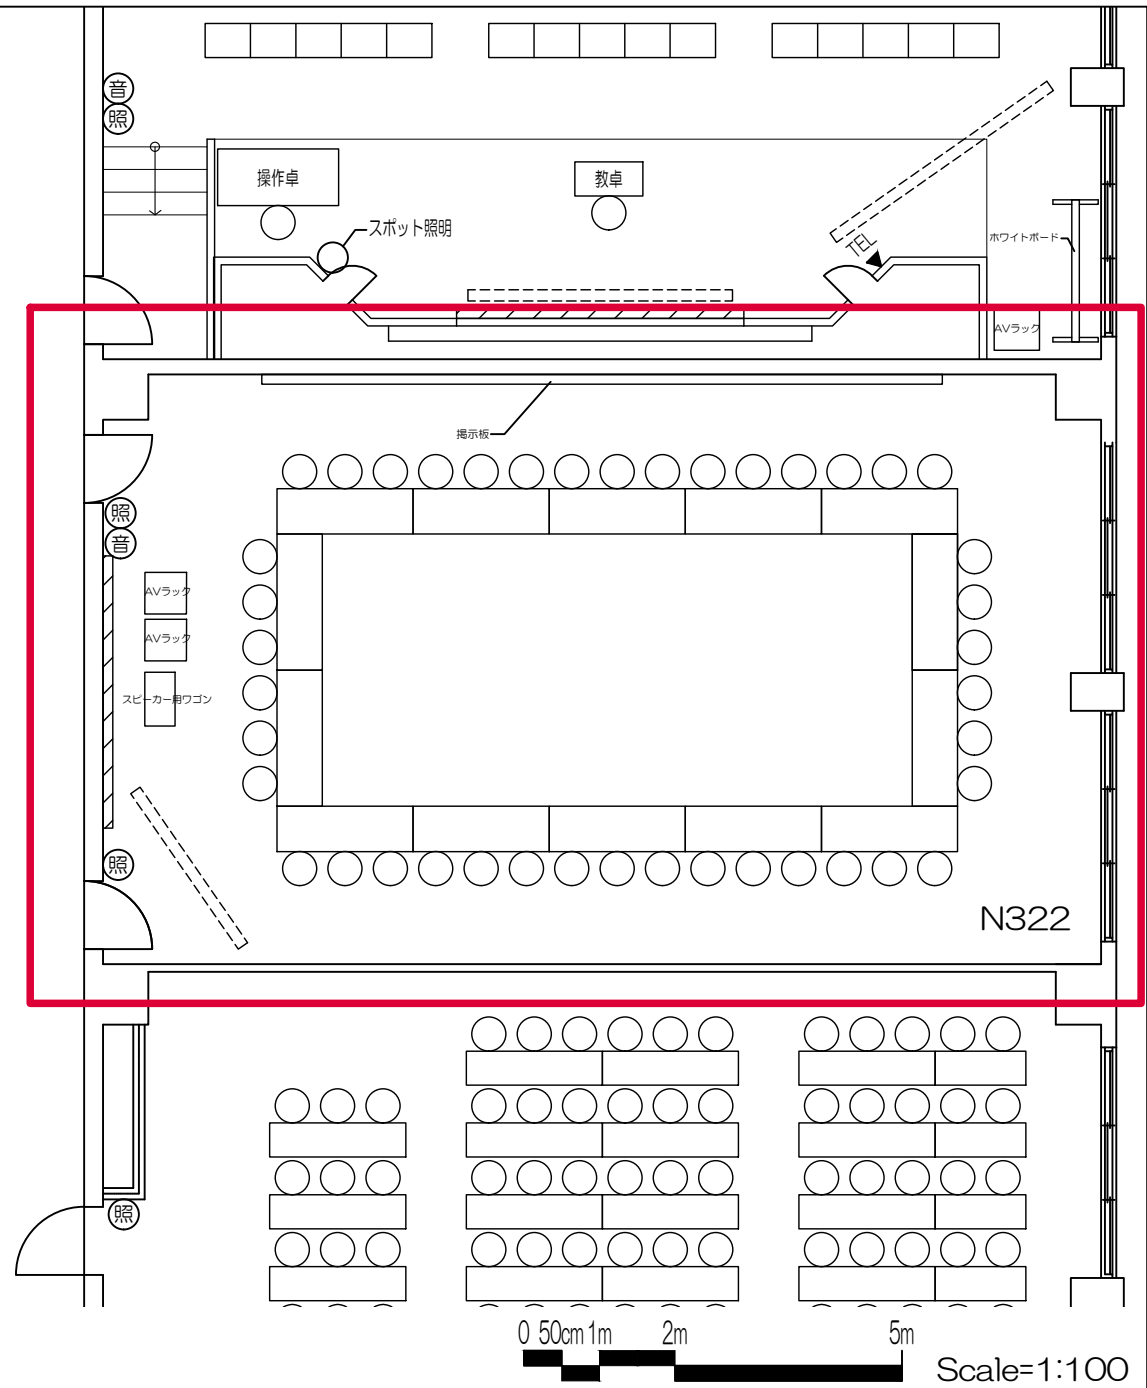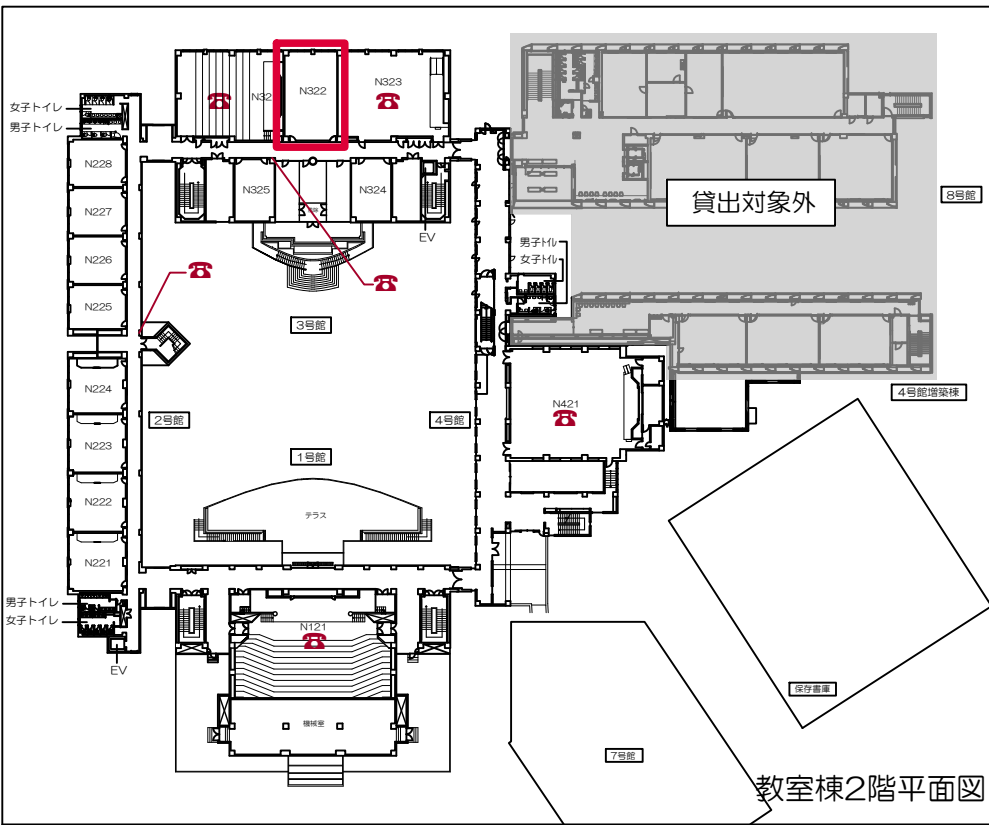



立教大学新座キャンパス 教室レイアウト

N322教室 (可動・42席)








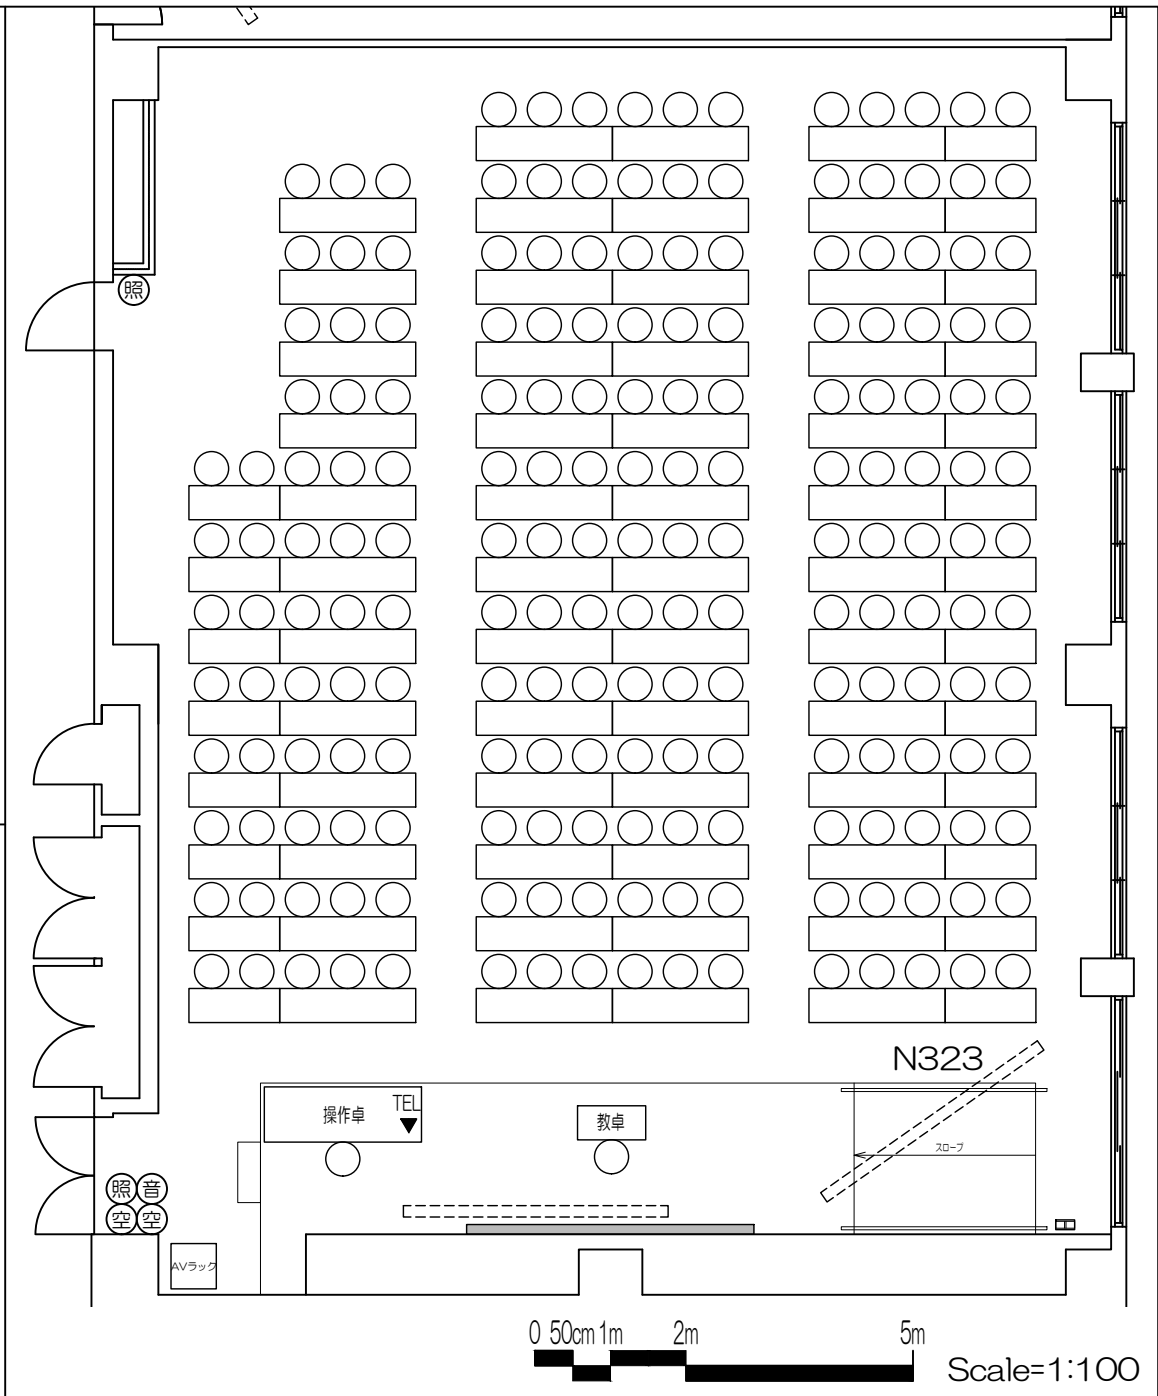
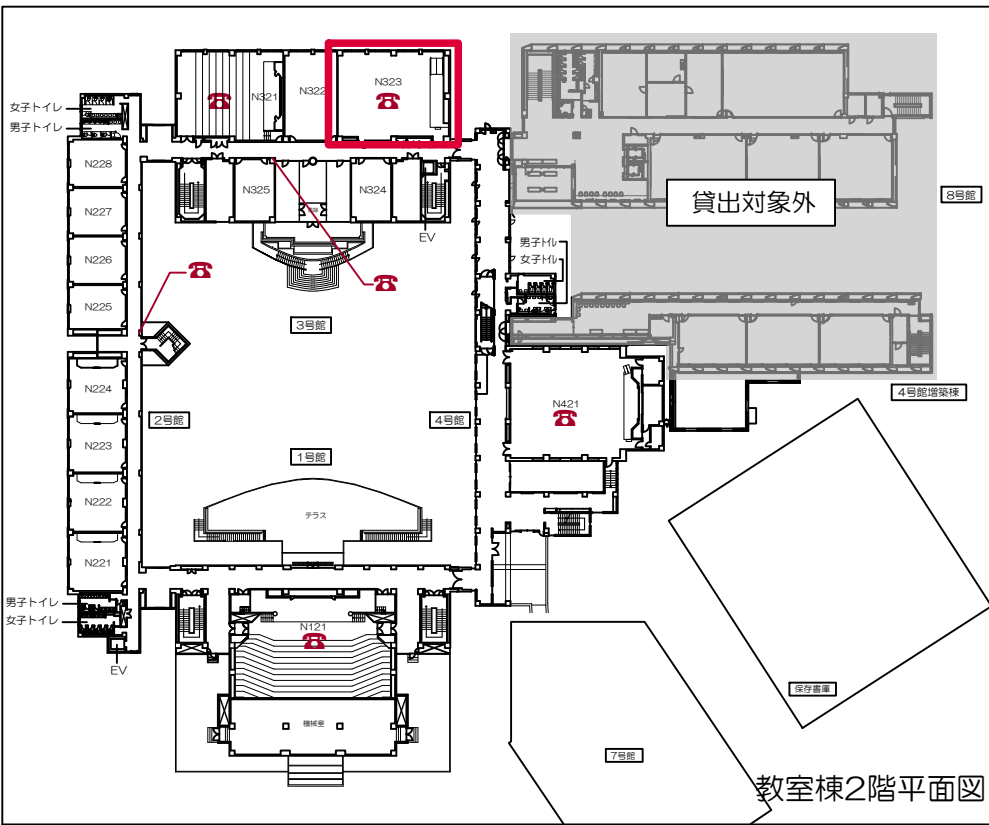


凡例



- 可動席 (1人)
- 可動席 (2人)
- 可動席 (3人)
- 固定席 (3人)
- 車いす席
- 内線電話
- 黒板
- ホワイトボード
- 上部スクリーン
- 黒板消し
クリーナー
- ⊙: 空調スイッチ
- ⊙: 照明スイッチ
- ⊙: 音量調節
- ⊙: 換気スイッチ

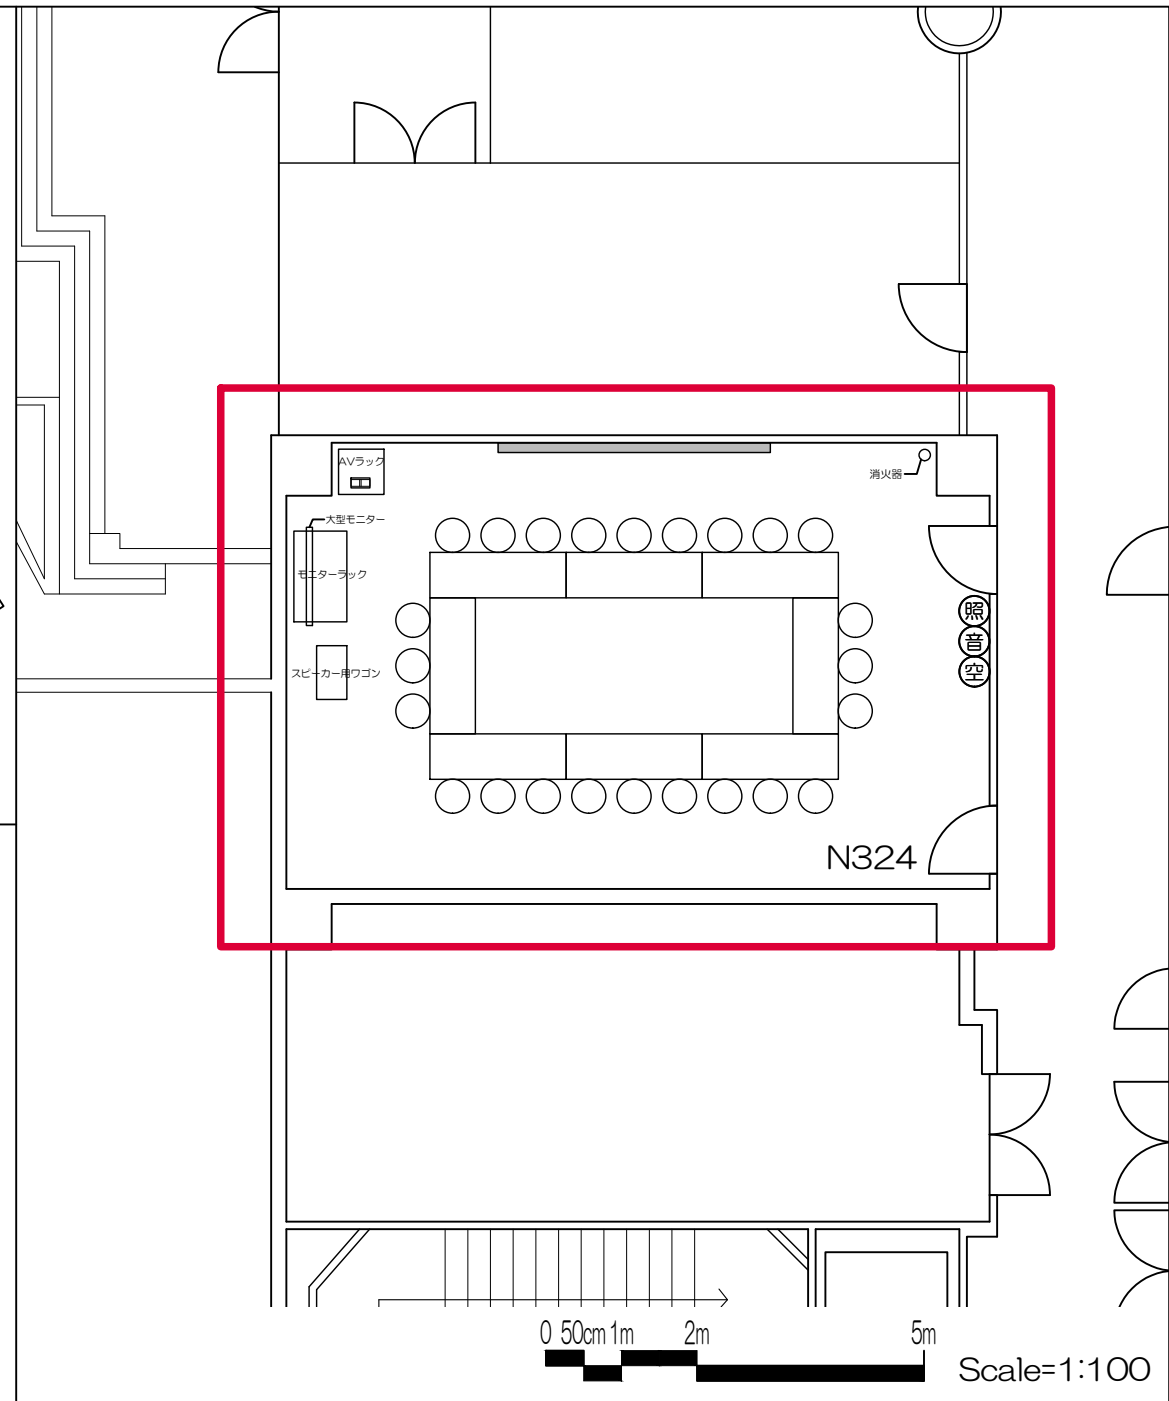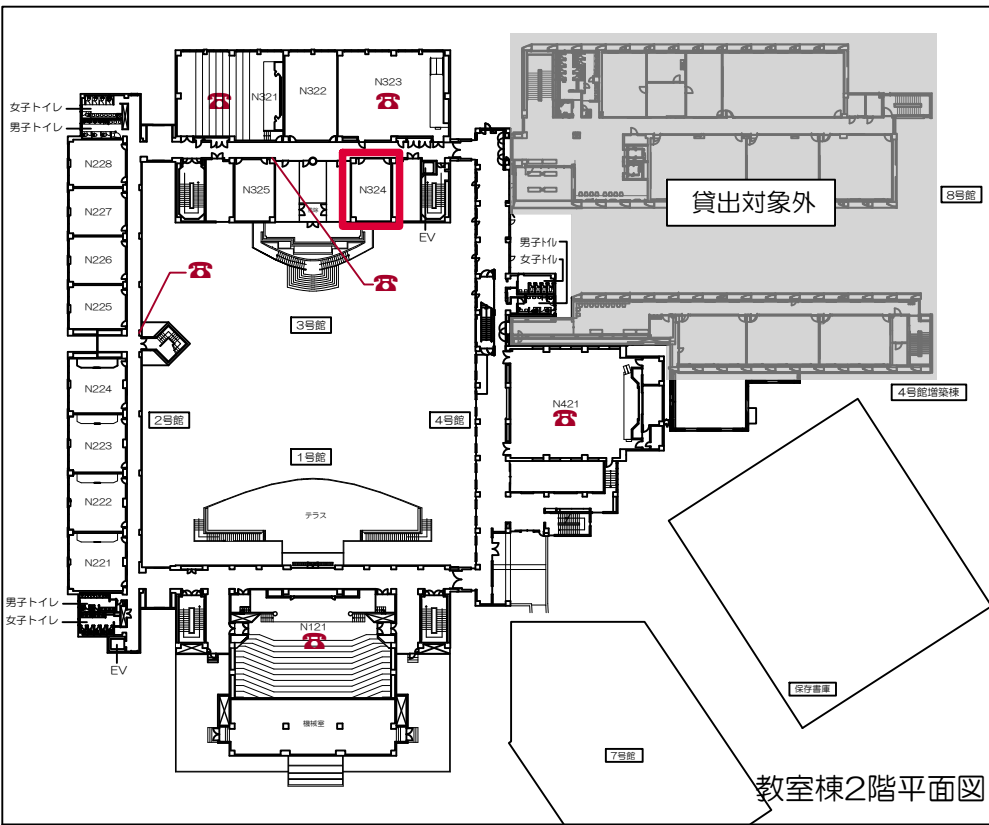

凡例

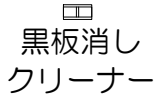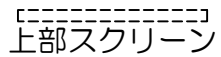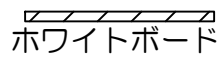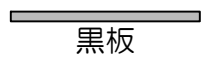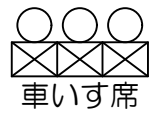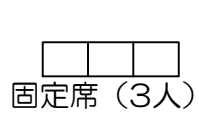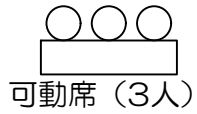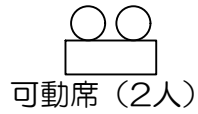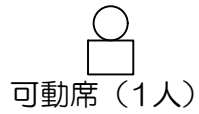

⊙: 空調スイッチ ⊙: 照明スイッチ ⊙: 音量調節 ⊙: 換気スイッチ

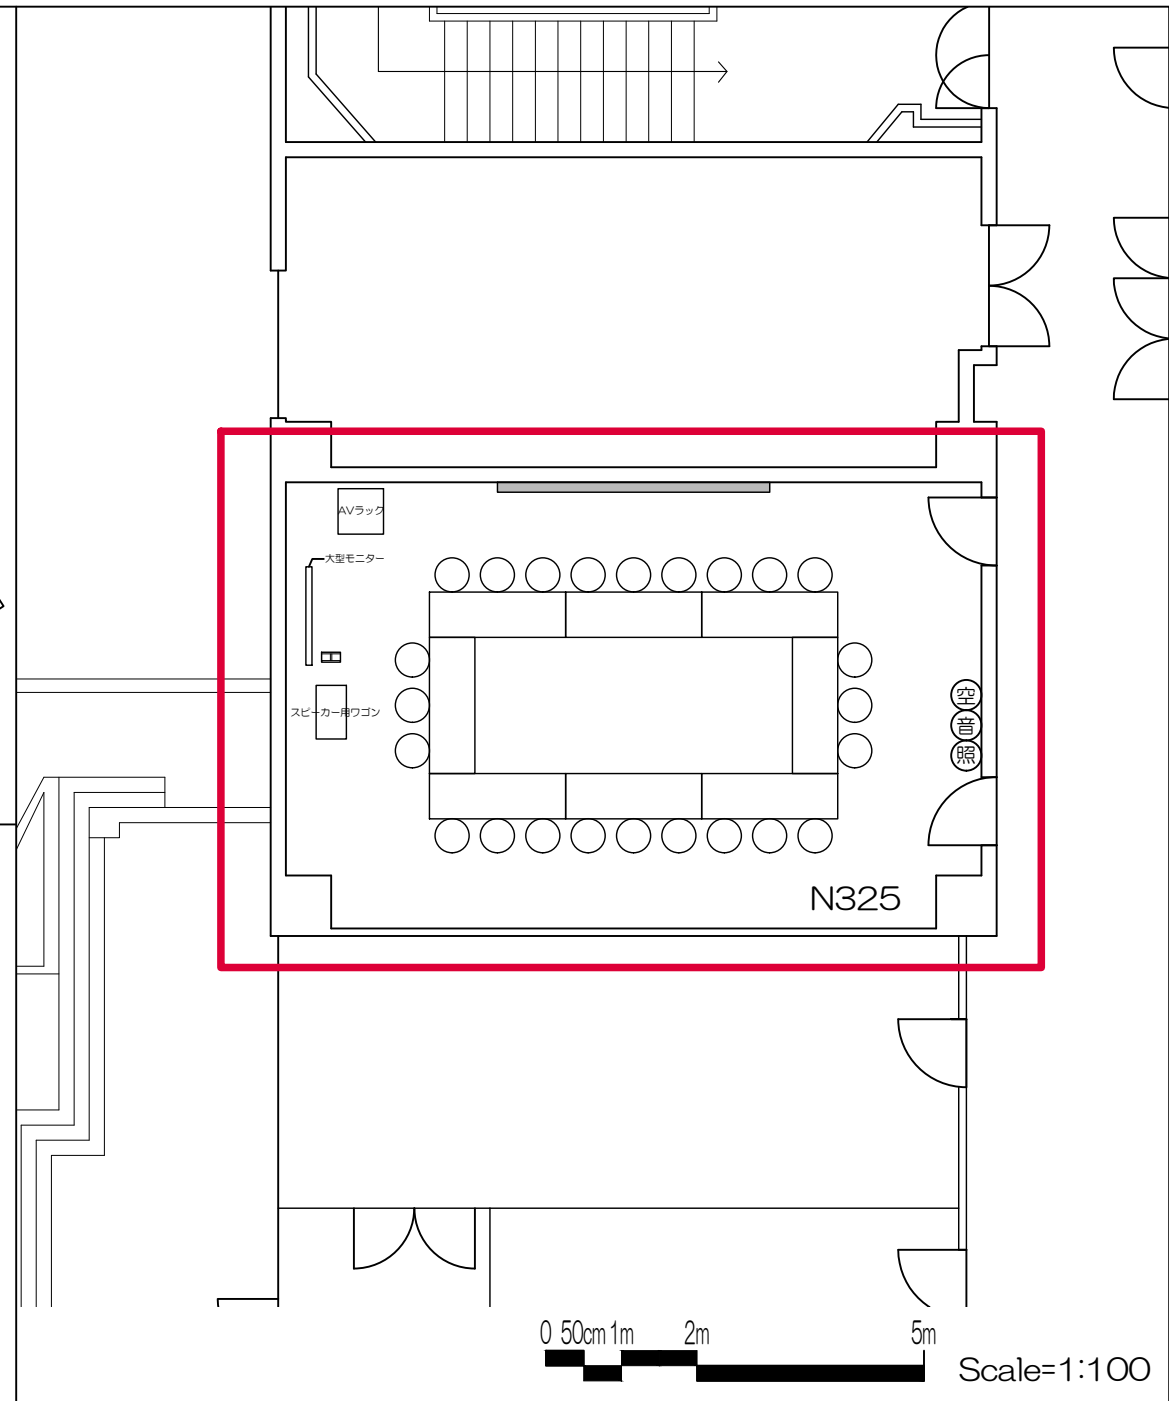
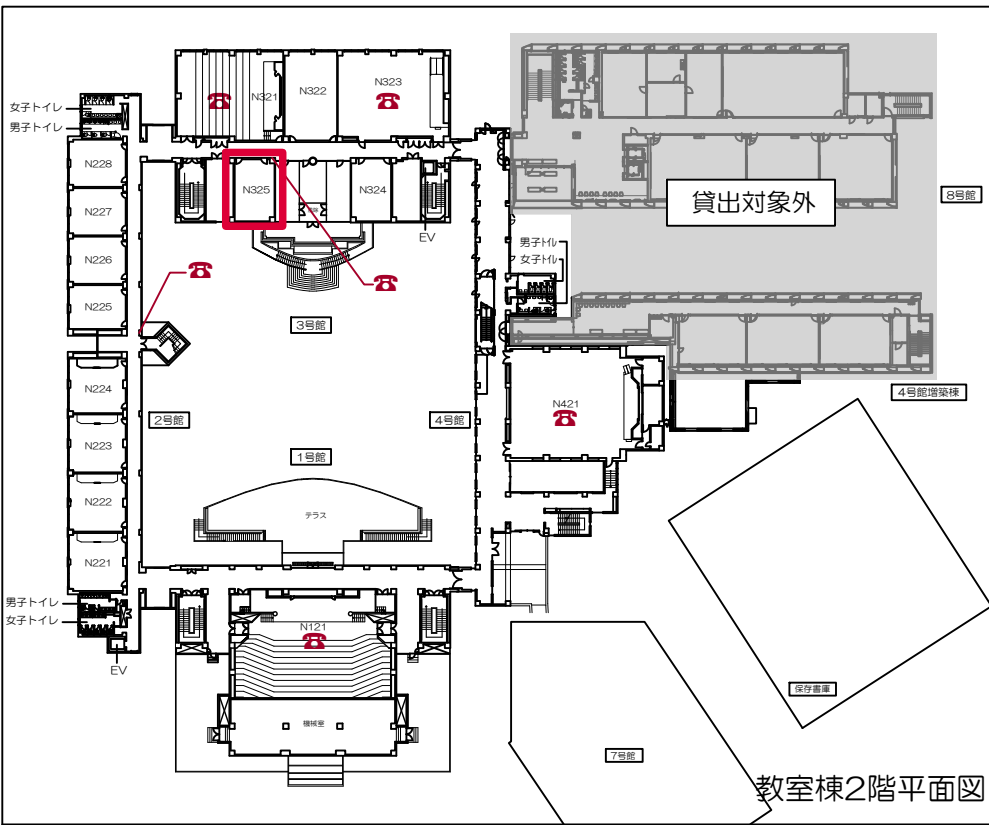


- 凡例
- 可動席 (1人)
 - 可動席 (2人)
 - 可動席 (3人)
 - 固定席 (3人)
 - 車いす席
 - 内線電話
 - 黒板
 - ホワイトボード
 - 上部スクリーン
 - 黒板消し
クリーナー
 - ⊙ : 空調スイッチ
 - ⊙ : 照明スイッチ
 - ⊙ : 音量調節
 - ⊙ : 換気スイッチ











立教大学新座キャンパス 教室レイアウト

N325教室 (可動・24席)

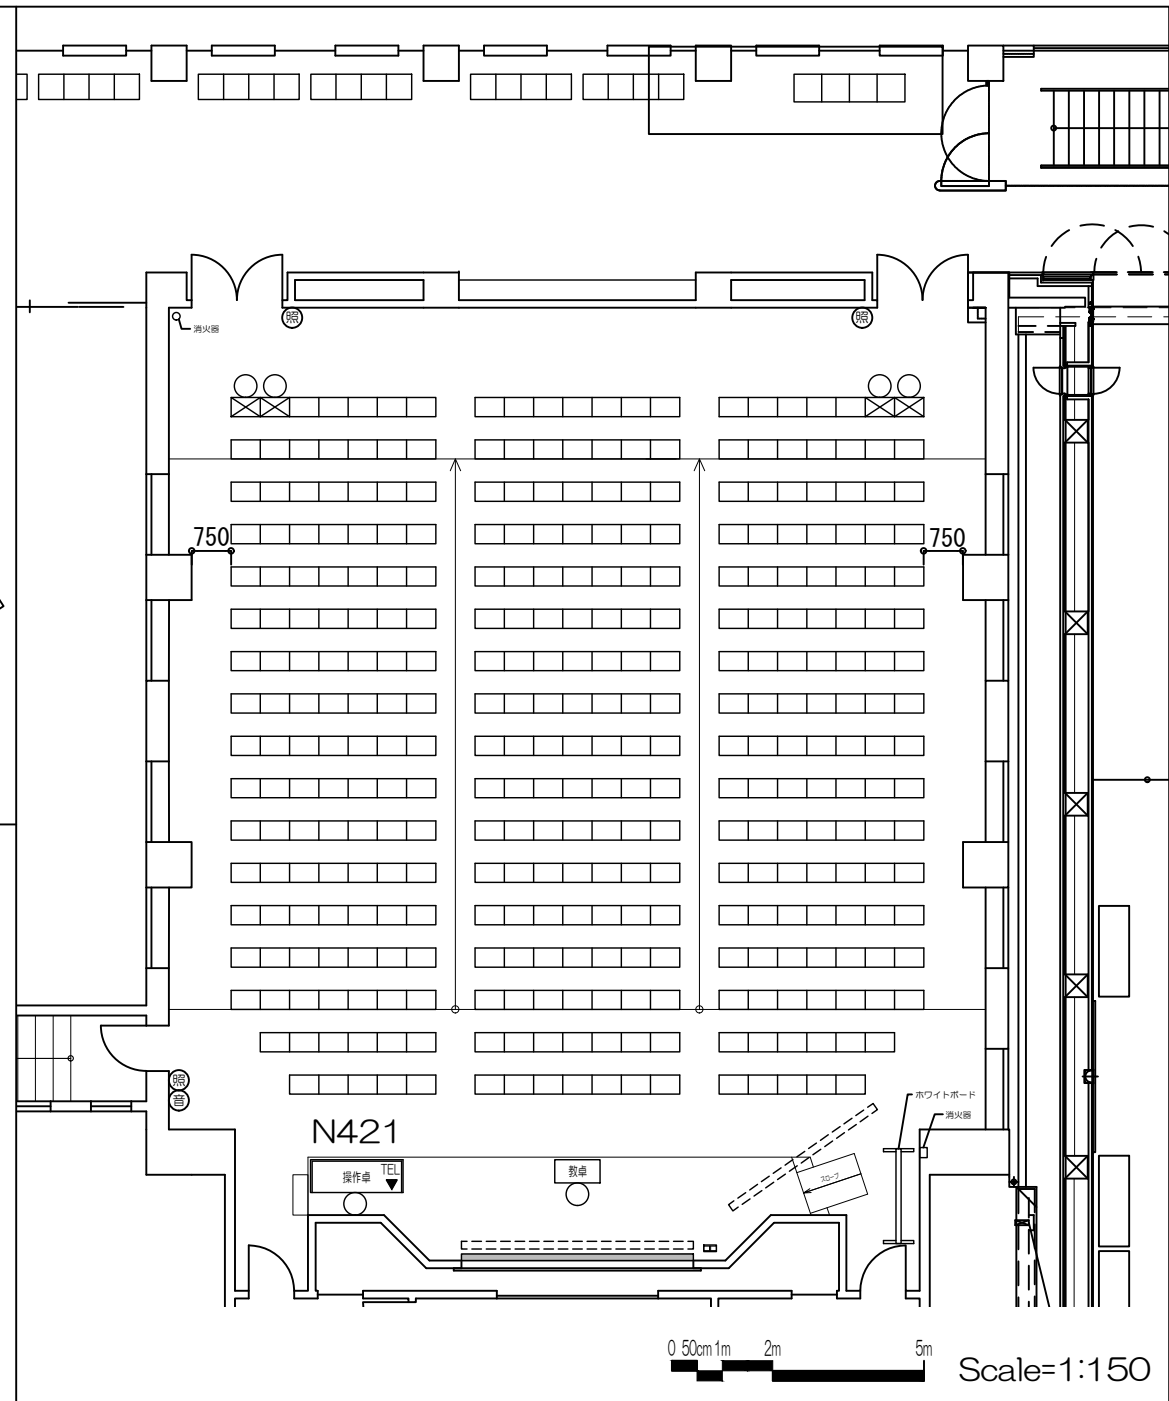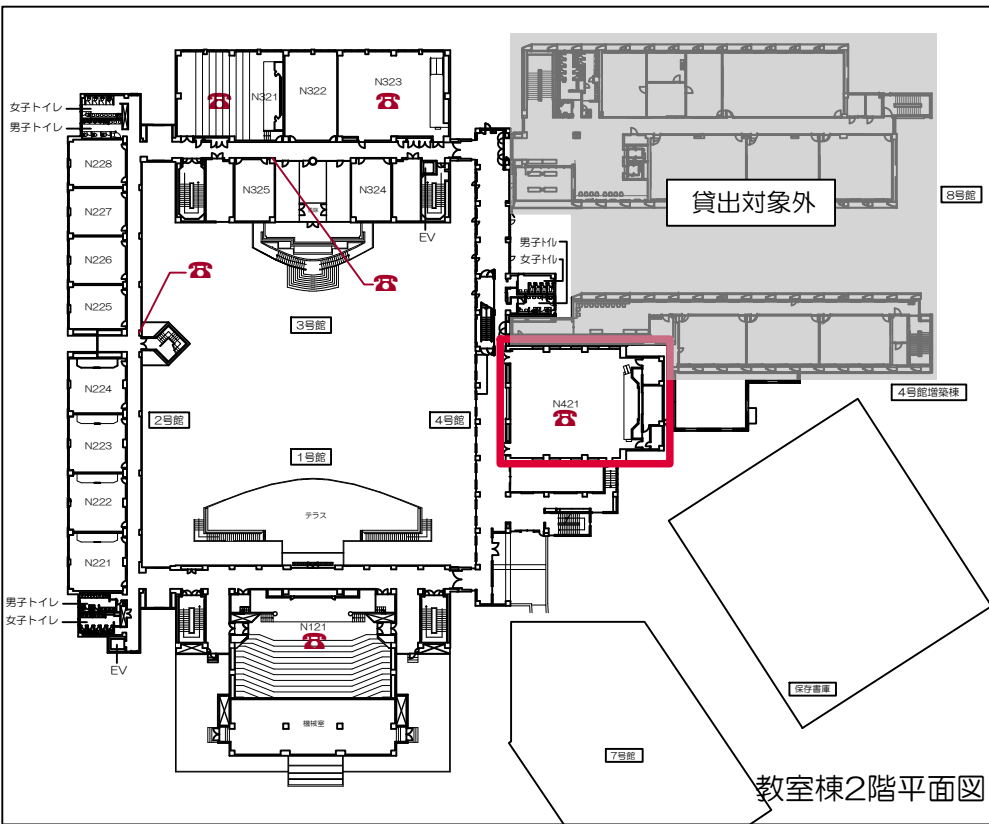

凡例

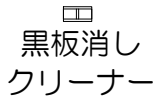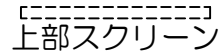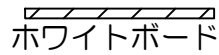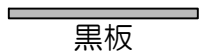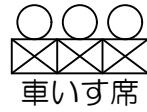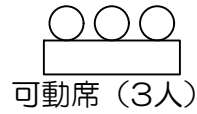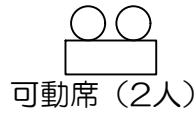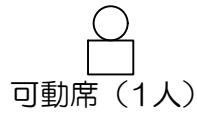

☉：空調スイッチ ☉：照明スイッチ ☉：音量調節 ☉：換気スイッチ