

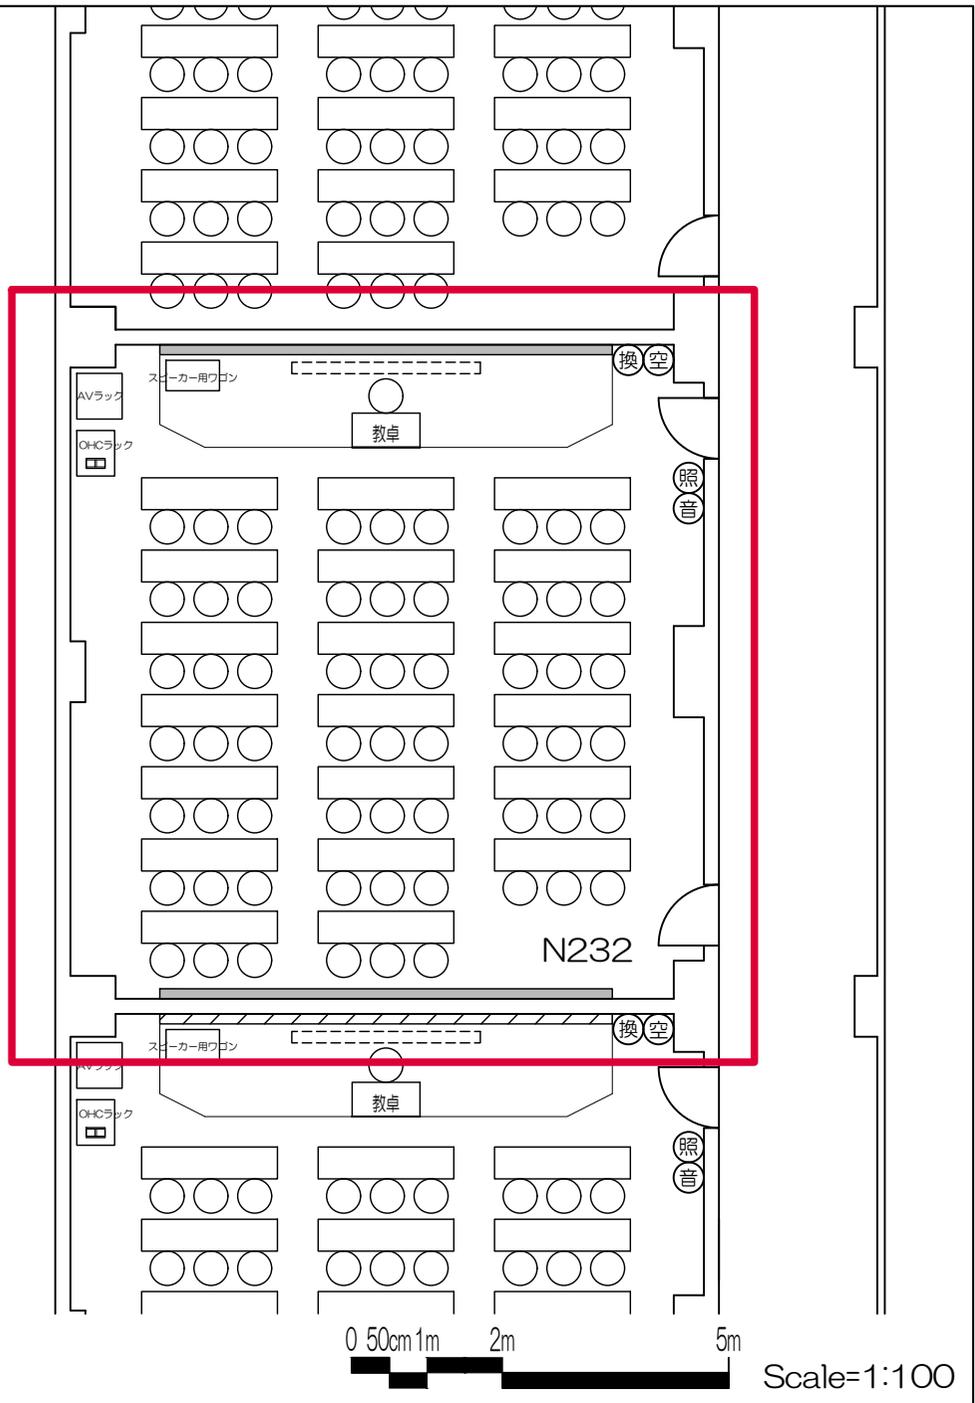


- 凡例
- 可動席 (1人)
 - 可動席 (2人)
 - 可動席 (3人)
 - 固定席 (3人)
 - 車いす席
 - 内線電話
 - 黑板
 - ホワイトボード
 - 上部スクリーン
 - 黑板消しクリーナー
 - ⊙ : 空調スイッチ
 - ⊙ : 照明スイッチ
 - ⊙ : 音量調節
 - ⊙ : 換気スイッチ

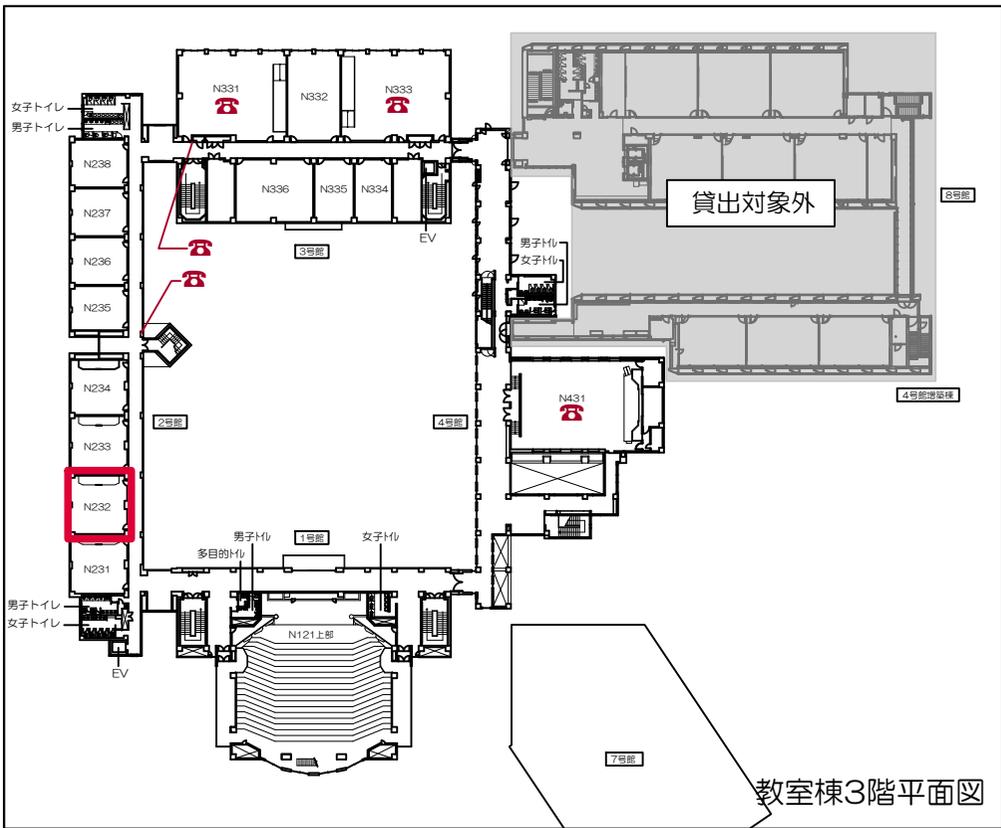


- 凡例
- 可動席 (1人)
 - 可動席 (2人)
 - 可動席 (3人)
 - 固定席 (3人)
 - 車いす席
 - 内線電話
 - 黒板
 - ホワイトボード
 - 上部スクリーン
 - 黒板消しクリーナー
 - ⊙: 空調スイッチ ⊙: 照明スイッチ ⊙: 音量調節 ⊙: 換気スイッチ

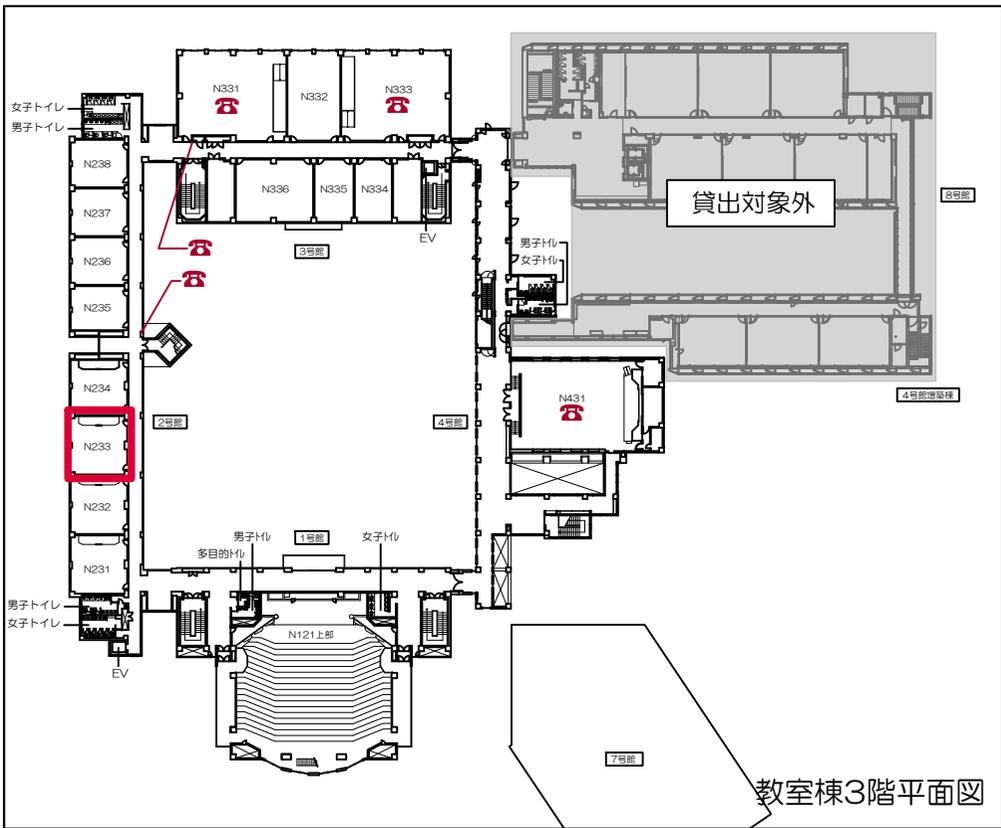



教室棟3階平面図

凡例

-  可動席 (1人)
-  可動席 (2人)
-  可動席 (3人)
-  固定席 (3人)
-  車いす席
-  内線電話
-  黒板
-  ホワイトボード
-  上部スクリーン
-  黒板消し
クリーナー
- ⊙ : 空調スイッチ ⊙ : 照明スイッチ ⊙ : 音量調節 ⊙ : 換気スイッチ

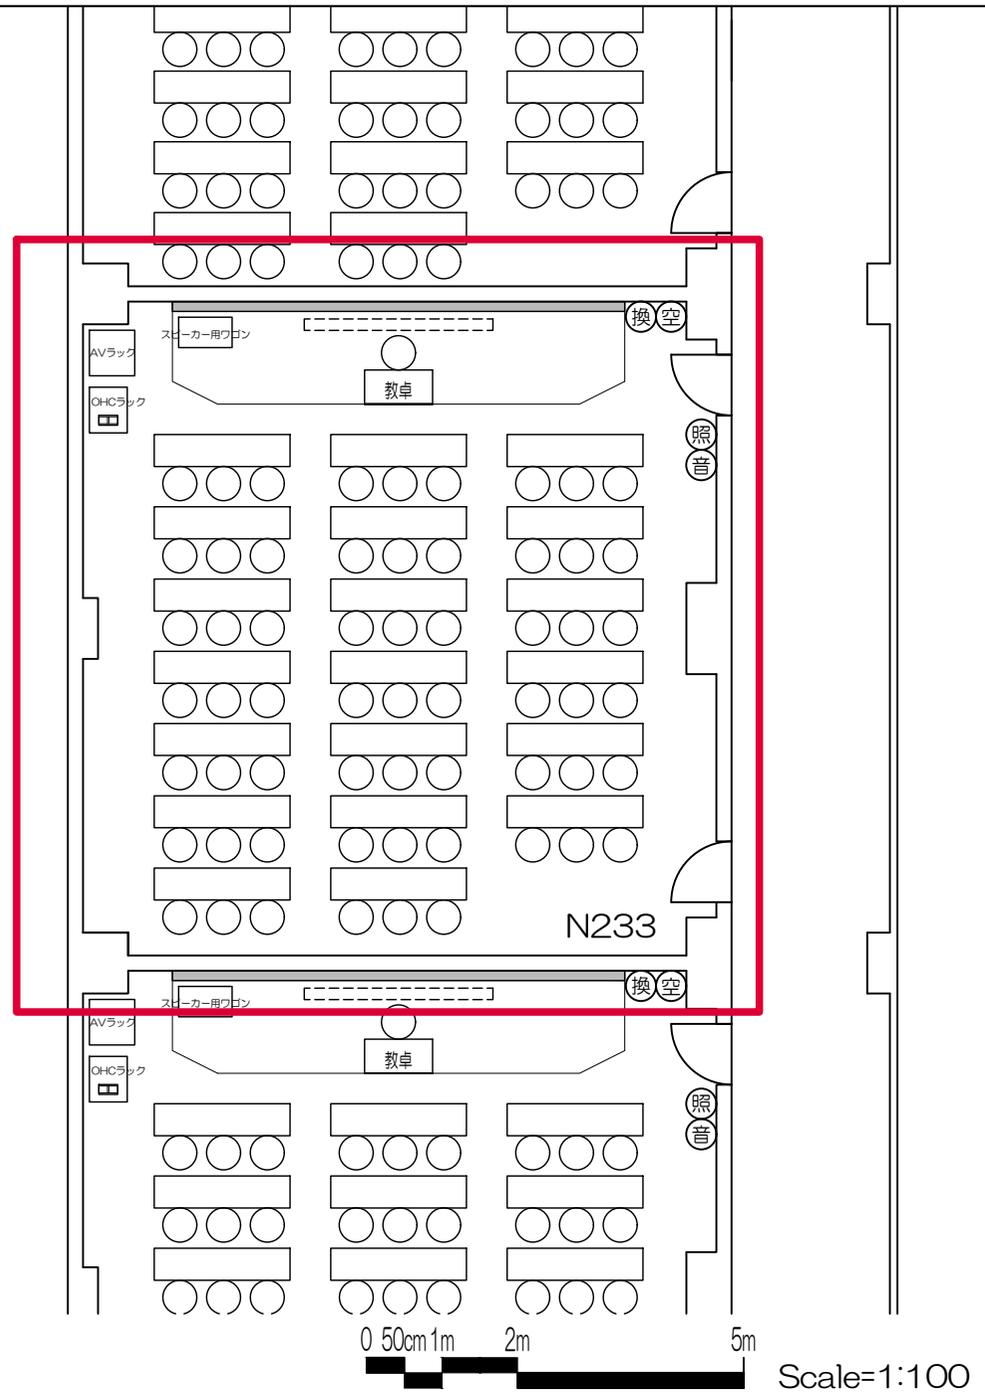

N233教室 (可動・60席)

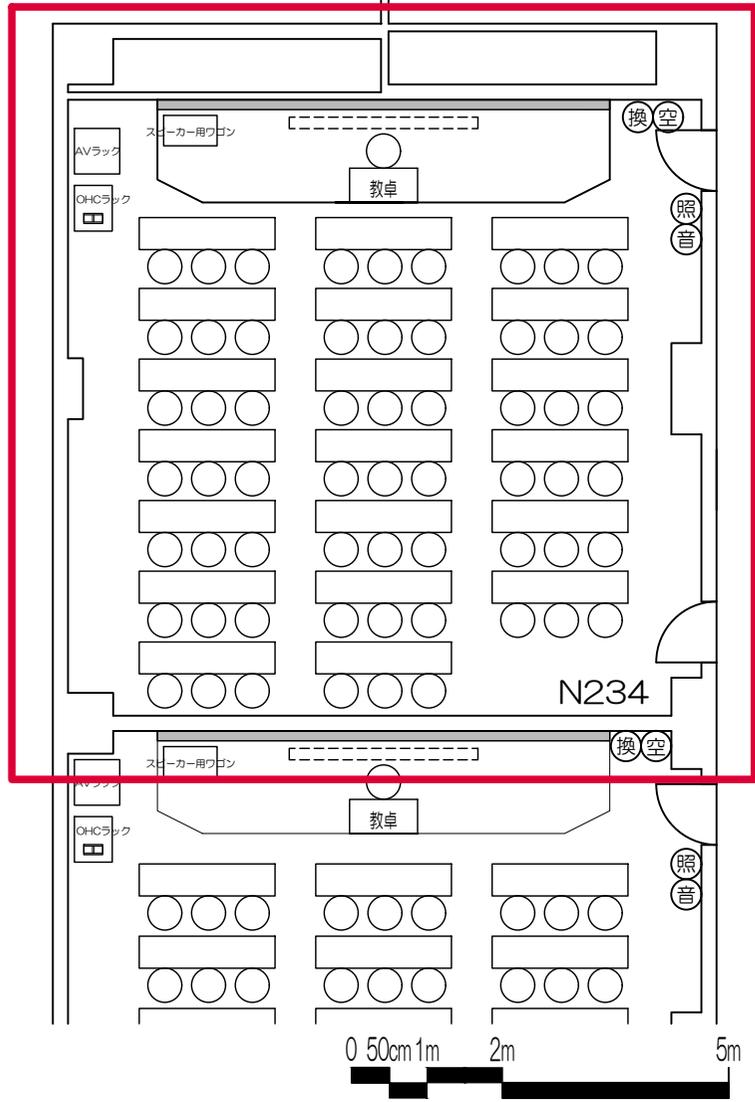
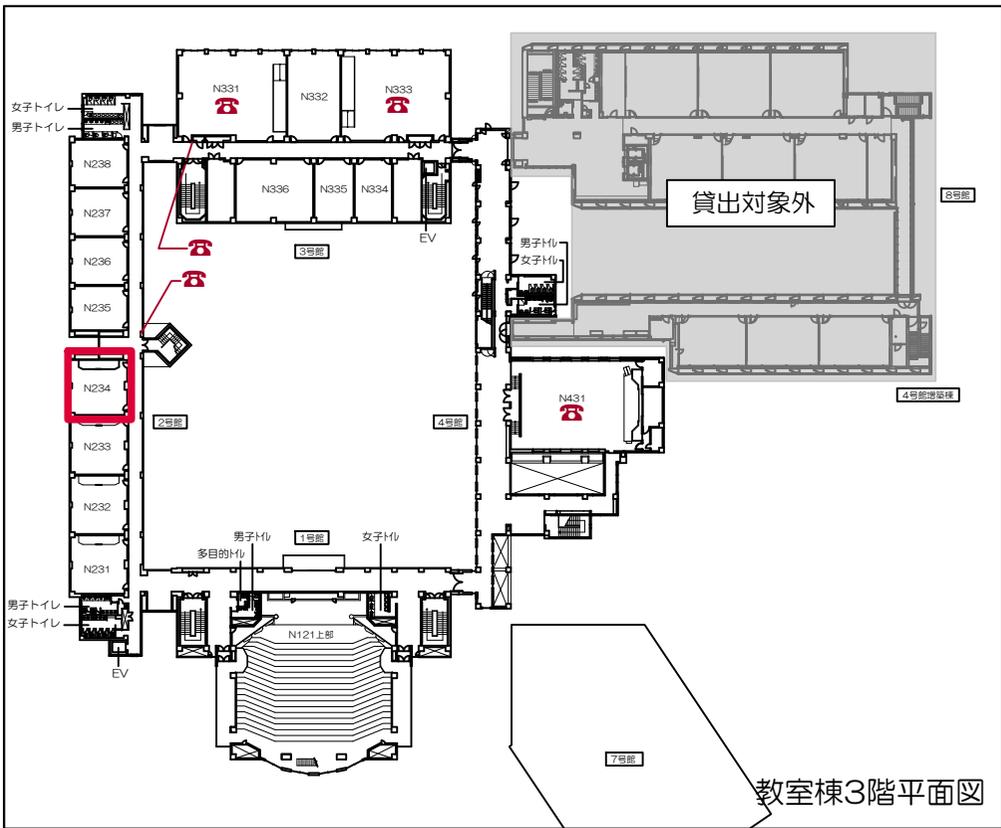


凡例







⊙: 空調スイッチ 照: 照明スイッチ 音: 音量調節 換: 換気スイッチ





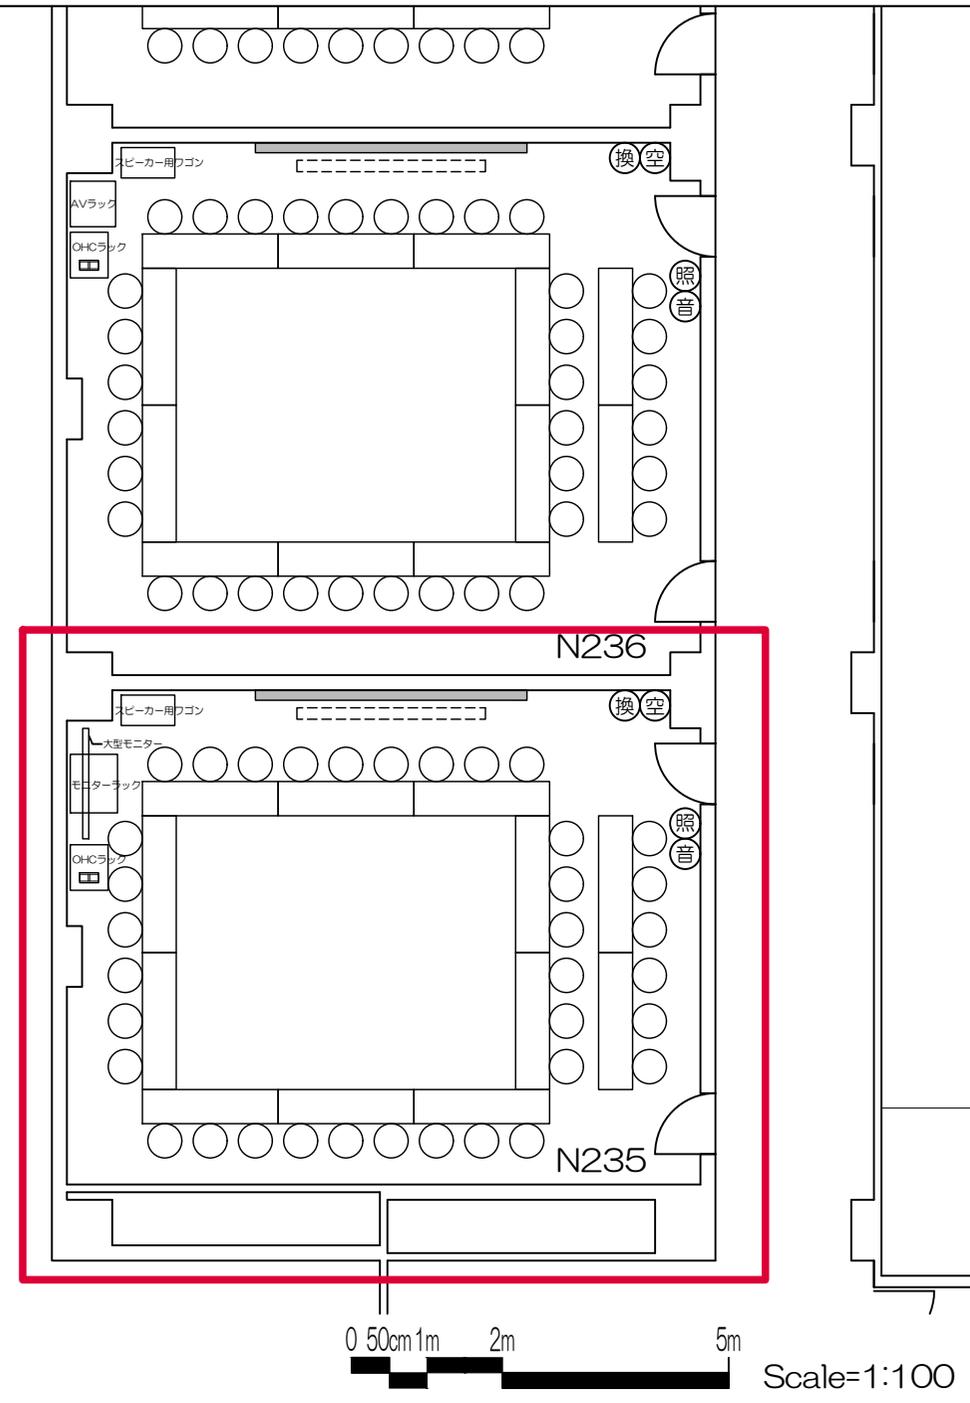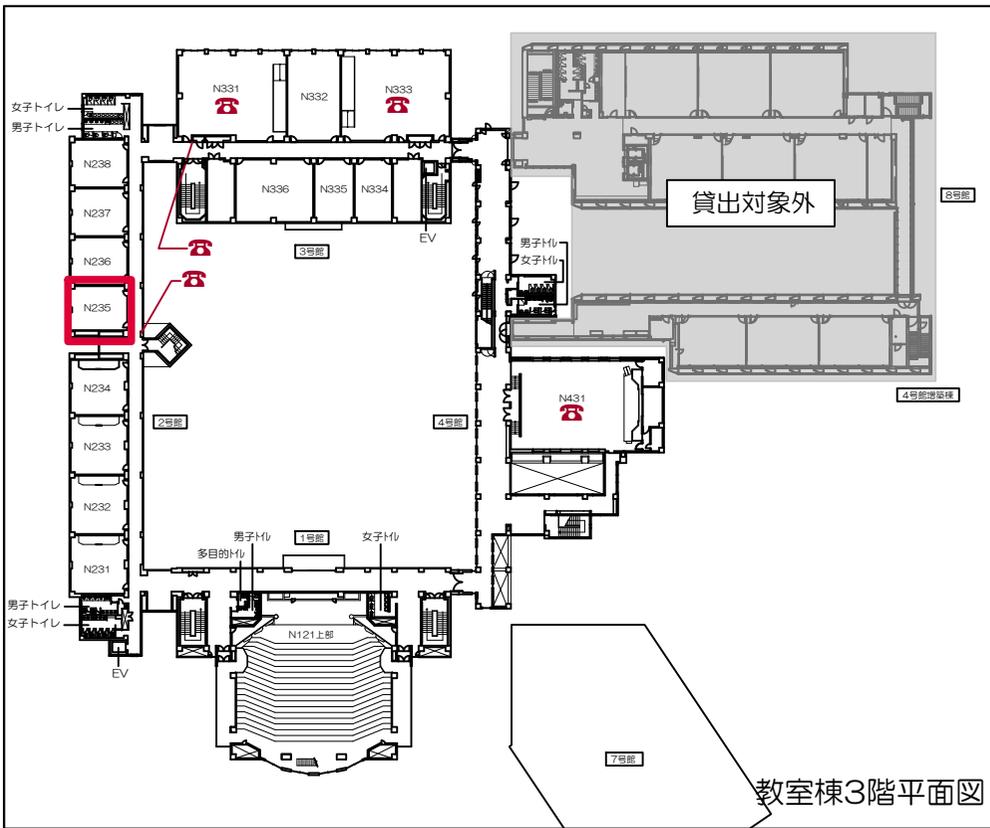

凡例

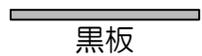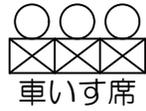
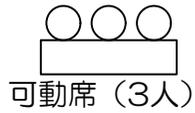
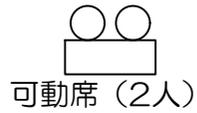




⊙: 空調スイッチ ⊙: 照明スイッチ ⊙: 音量調節 ⊙: 換気スイッチ

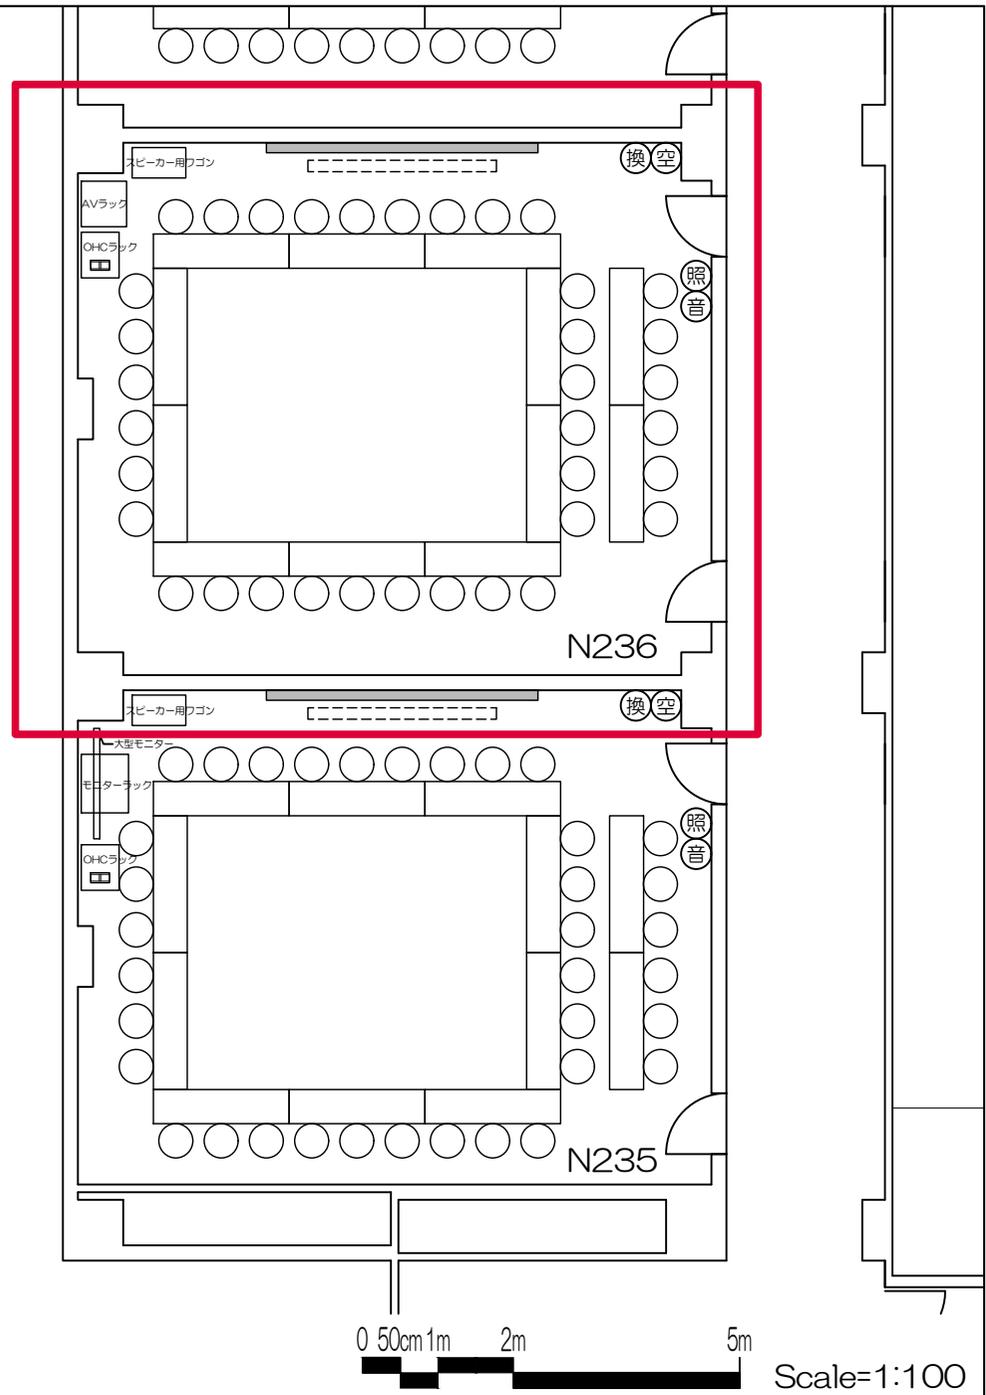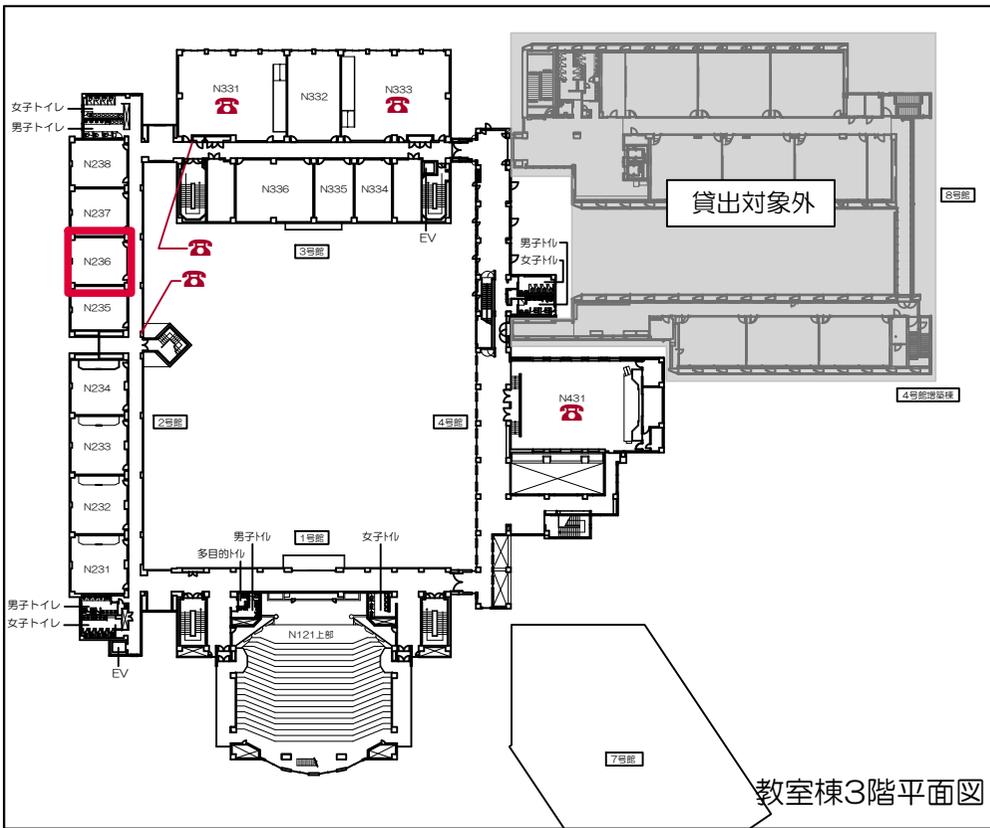

- 凡例
- 可動席 (1人)
 - 可動席 (2人)
 - 可動席 (3人)
 - 固定席 (3人)
 - 車いす席
 - 内線電話
 - 黒板
 - ホワイトボード
 - 上部スクリーン
 - 黒板消し
クリーナー
 - ⊙ : 空調スイッチ
 - ⊙ : 照明スイッチ
 - ⊙ : 音量調節
 - ⊙ : 換気スイッチ



0 50cm 1m 2m 5m
Scale=1:100

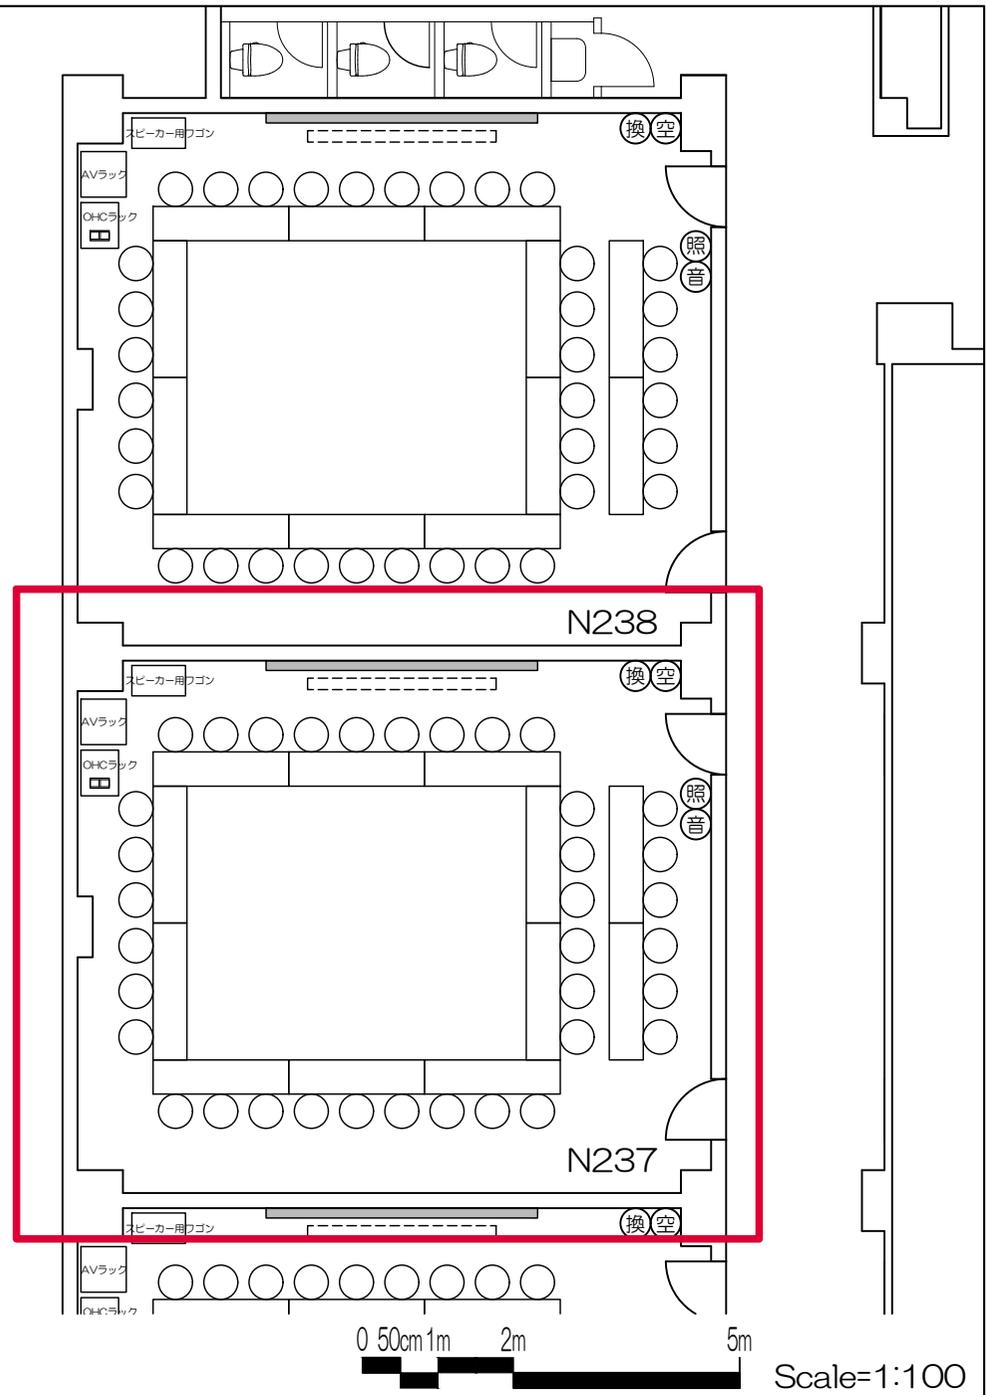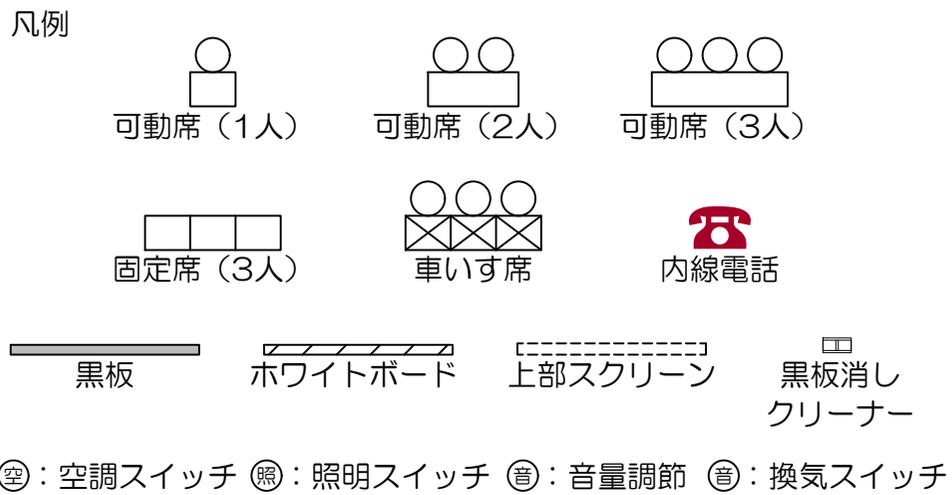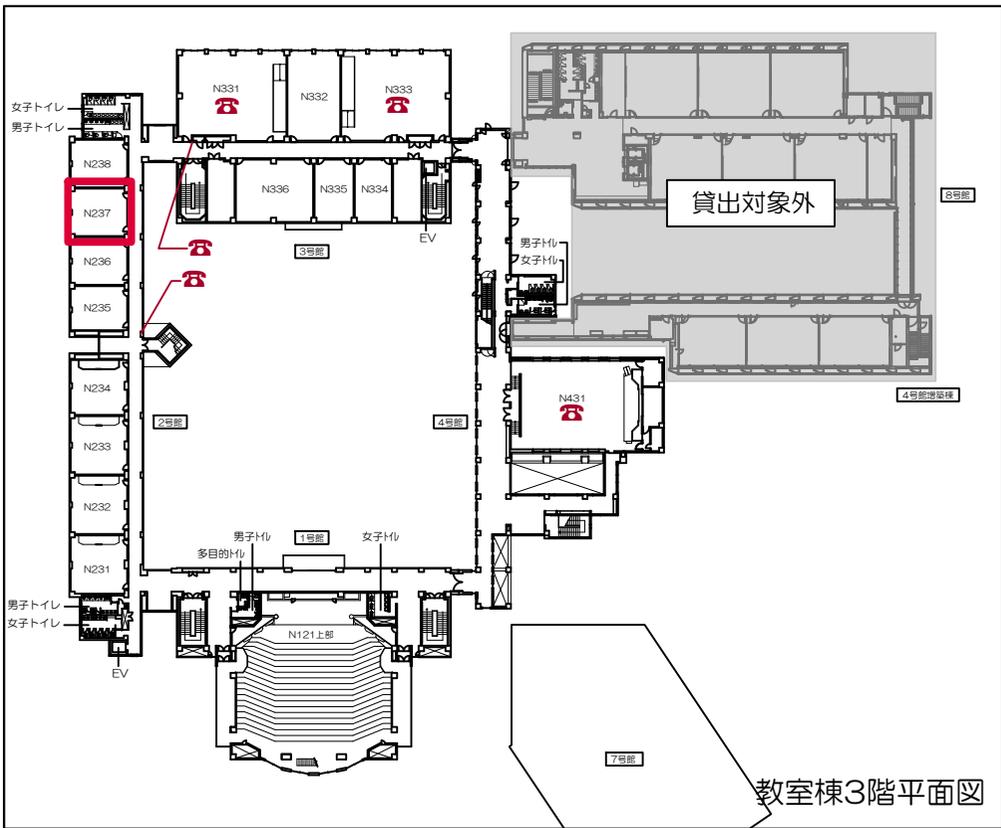

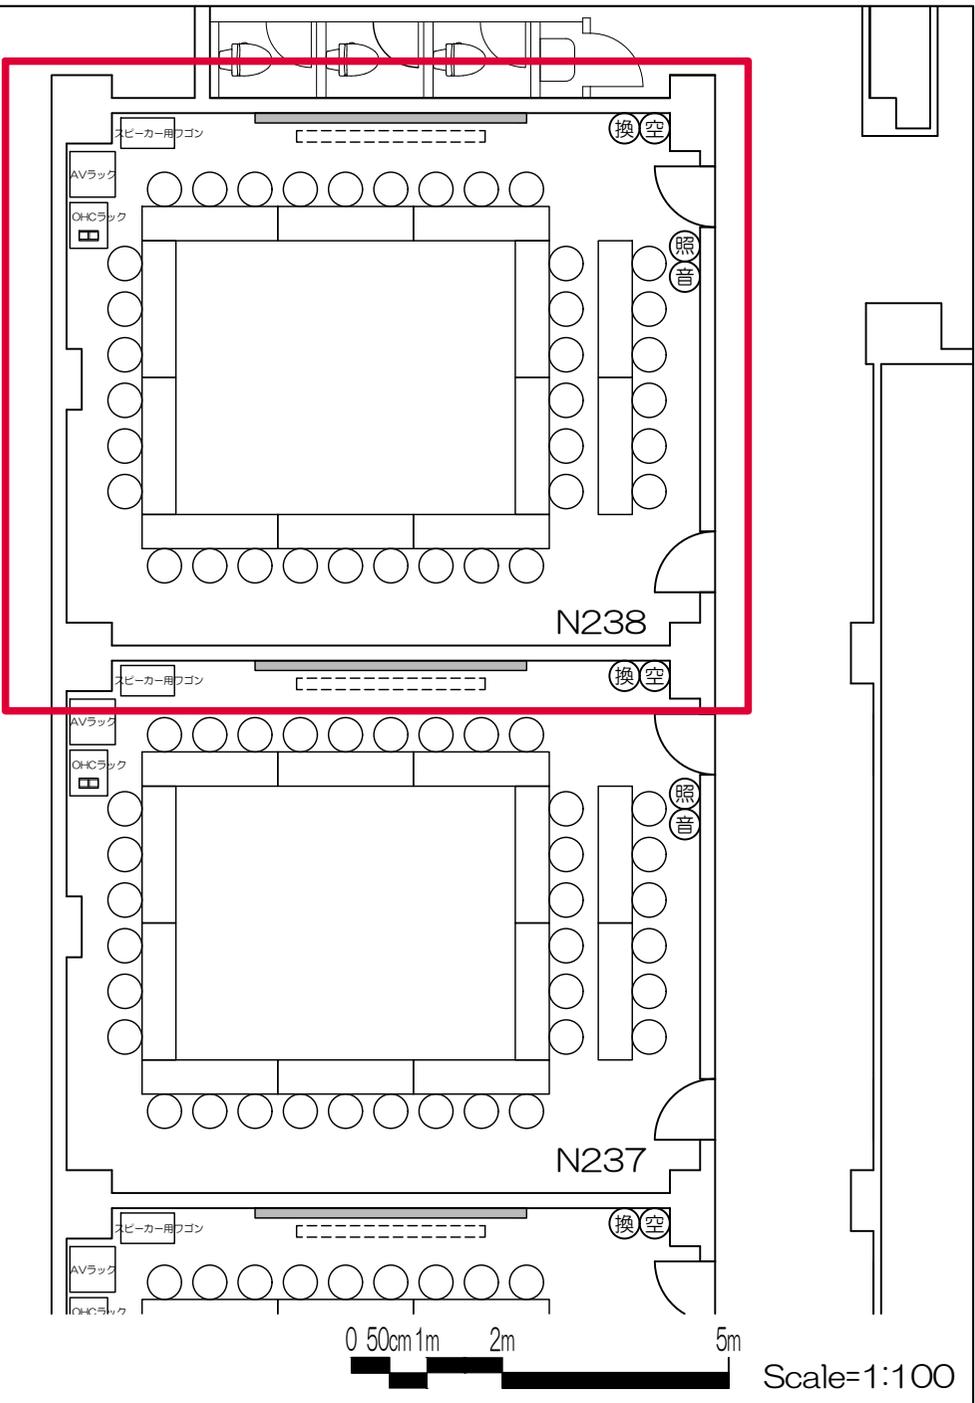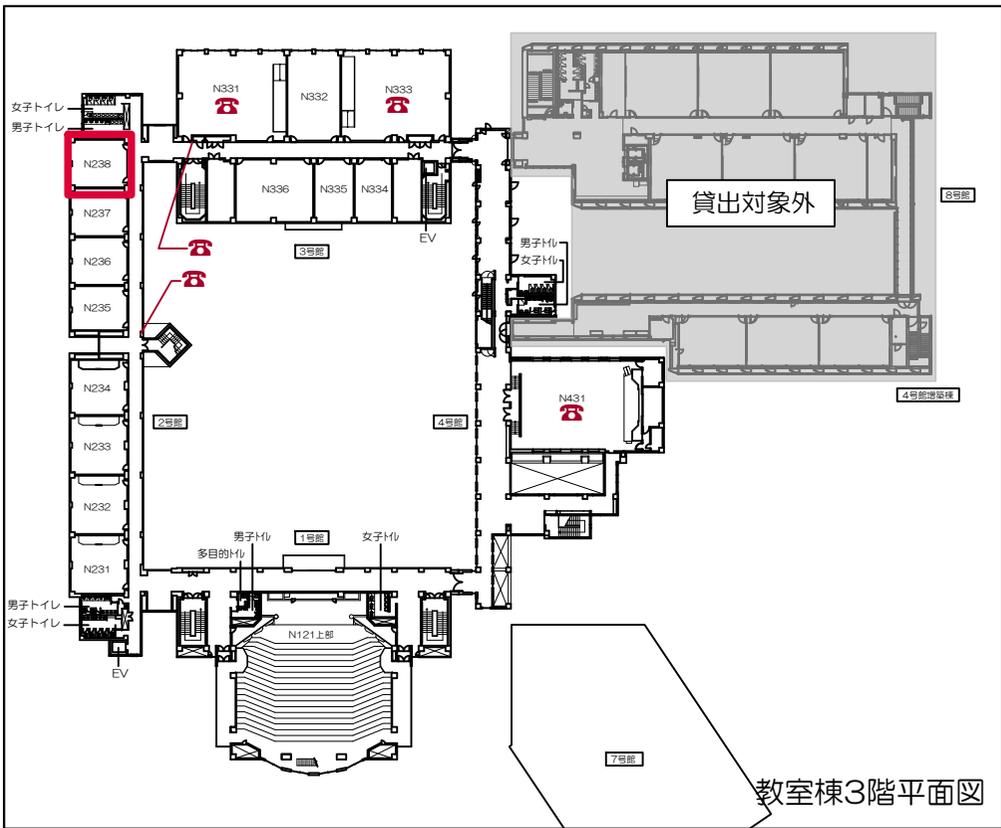




- 凡例
- 可動席 (1人)
 - 可動席 (2人)
 - 可動席 (3人)
 - 固定席 (3人)
 - 車いす席
 - 内線電話
 - 黒板
 - ホワイトボード
 - 上部スクリーン
 - 黒板消し
クリーナー
 - ⊙ : 空調スイッチ
 - ⊙ : 照明スイッチ
 - ⊙ : 音量調節
 - ⊙ : 換気スイッチ

0 50cm 1m 2m 5m
Scale=1:100

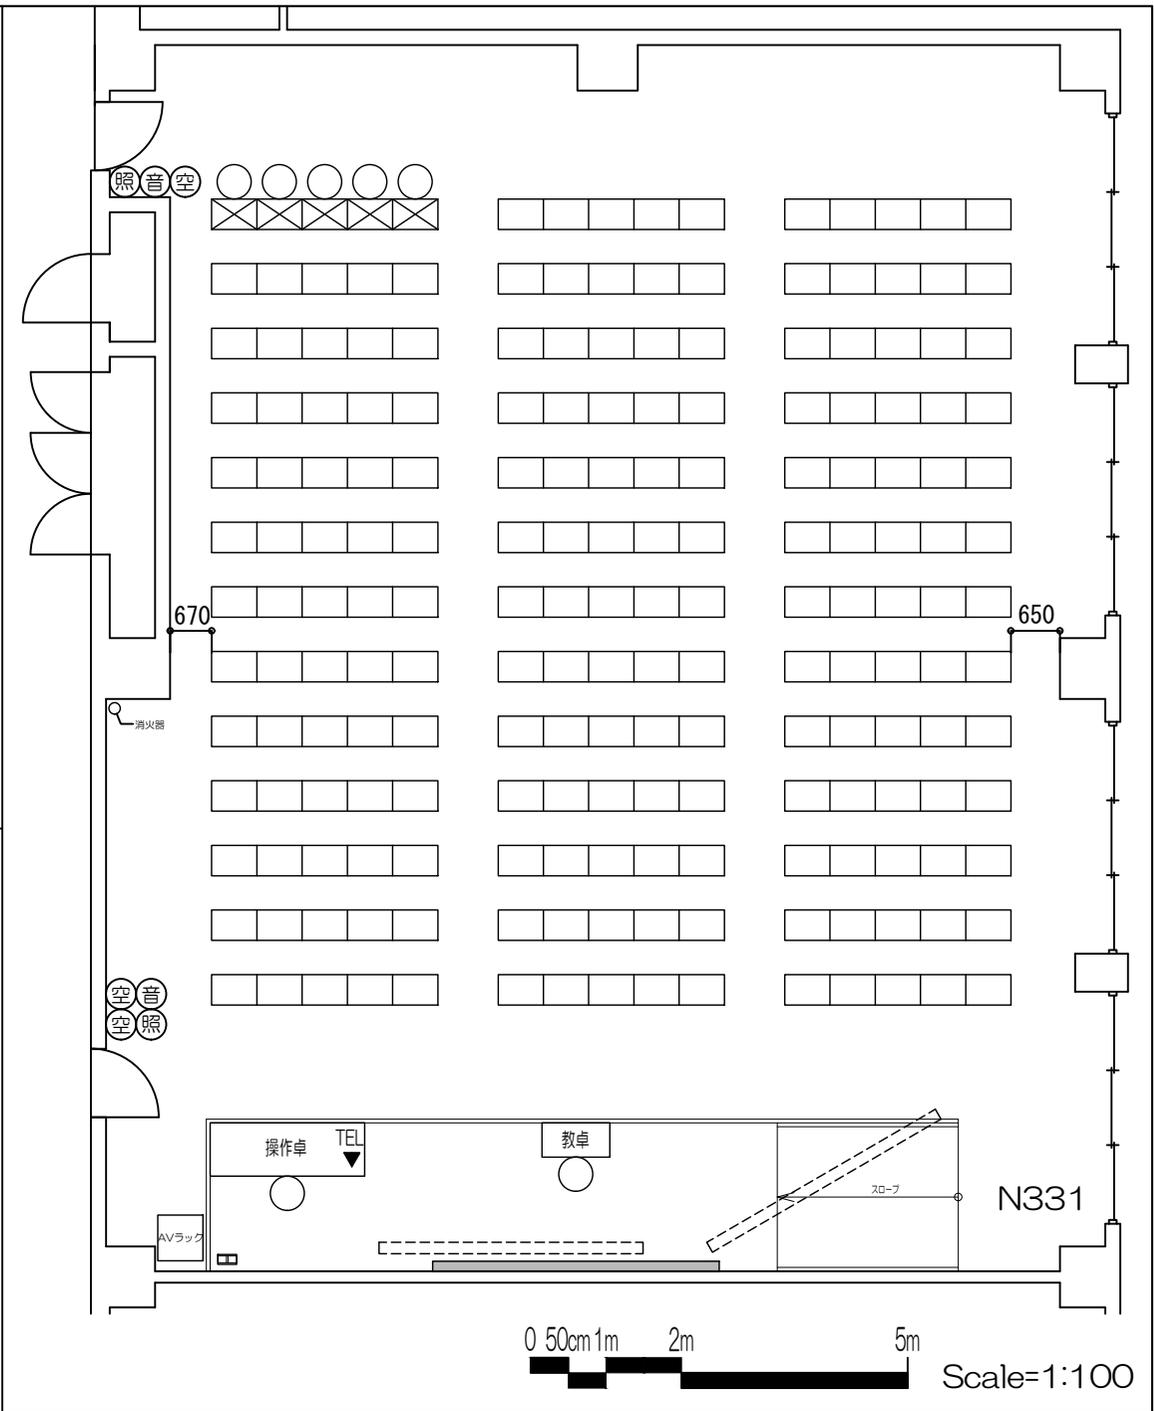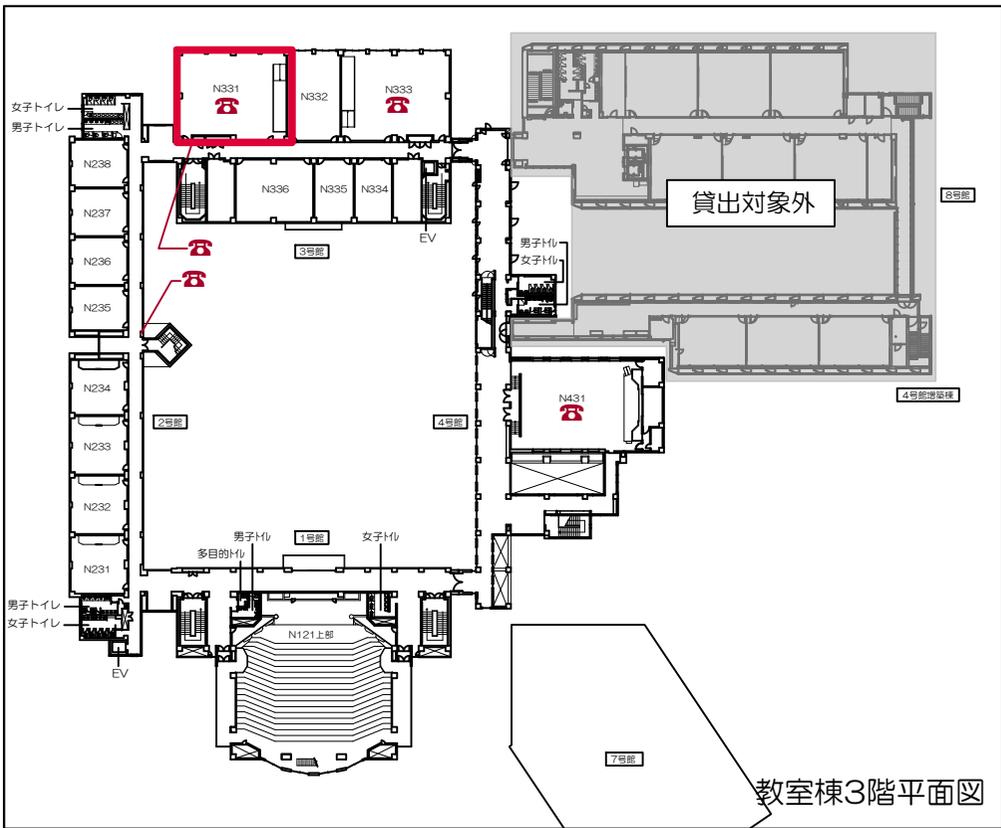




凡例

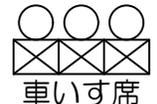-  可動席 (1人)
-  可動席 (2人)
-  可動席 (3人)
-  固定席 (3人)
-  車いす席
-  内線電話
-  黒板
-  ホワイトボード
-  上部スクリーン
-  黒板消し
クリーナー
- ⊙: 空調スイッチ ⊙: 照明スイッチ ⊙: 音量調節 ⊙: 換気スイッチ

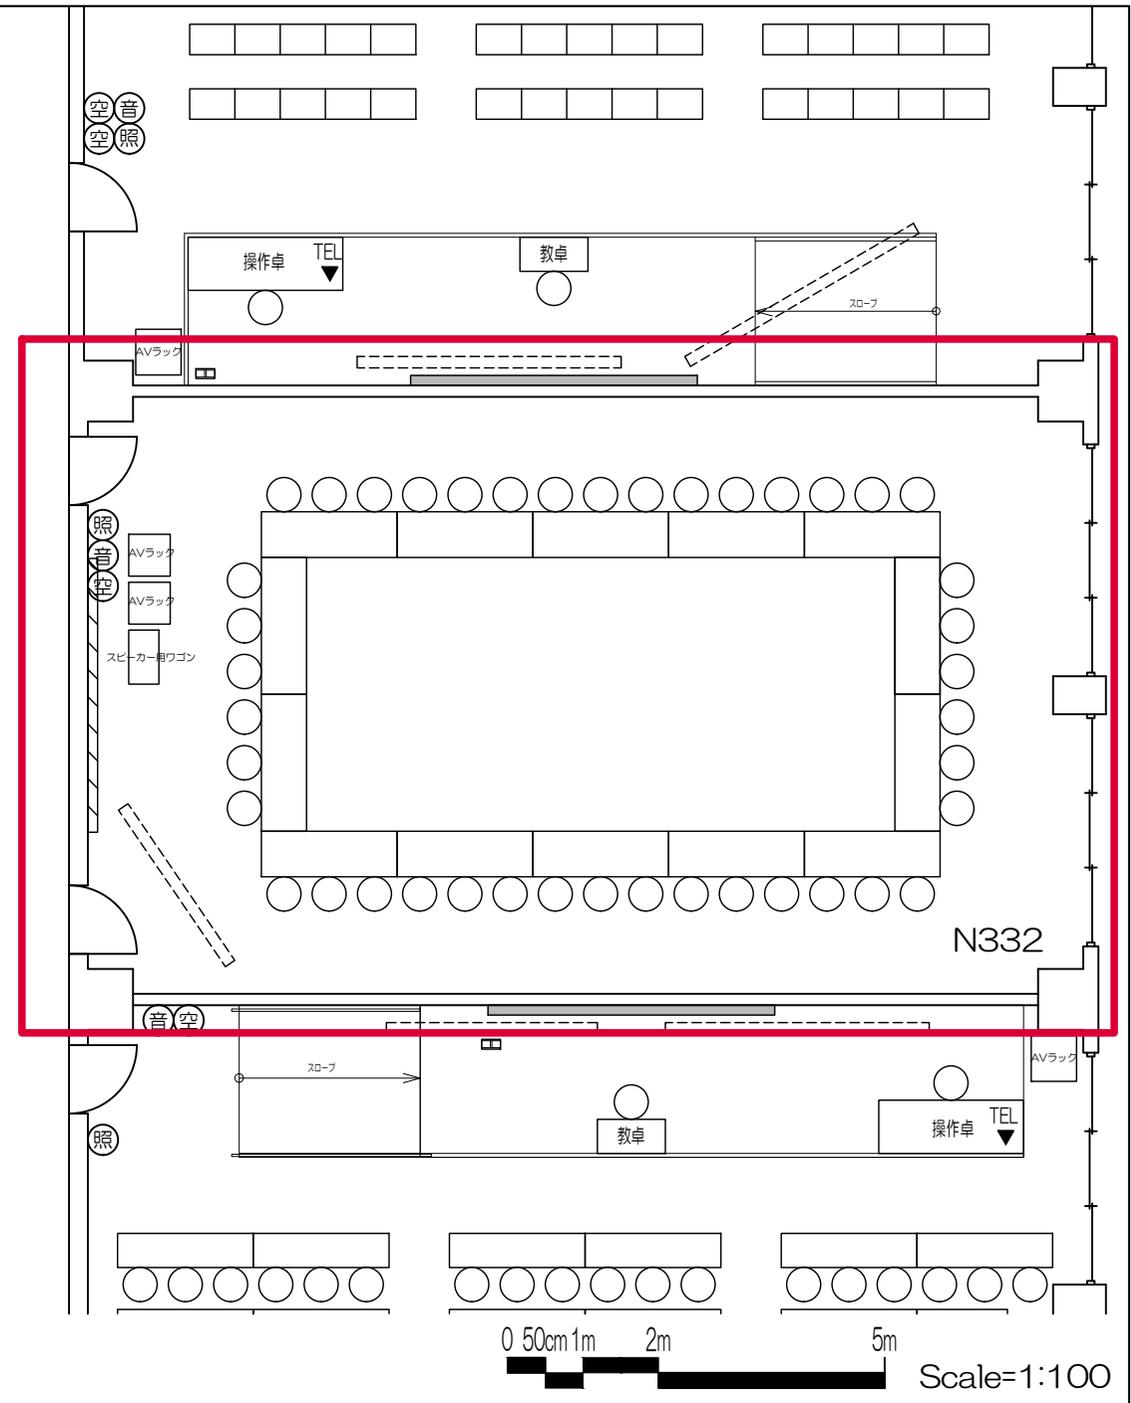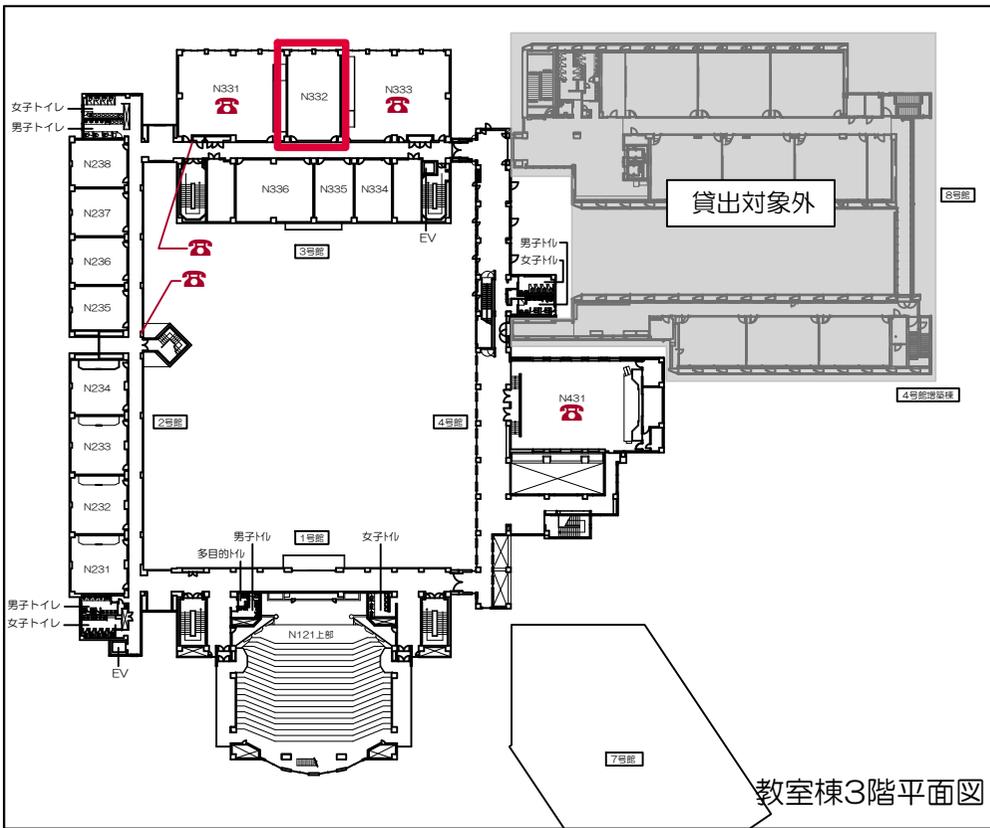


凡例

- 可動席 (1人)
- 可動席 (2人)
- 可動席 (3人)
- 固定席 (3人)
- 車いす席
- 内線電話
- 黒板
- ホワイトボード
- 上部スクリーン
- 黒板消し
クリーナー
- 空: 空調スイッチ
- 照: 照明スイッチ
- 音: 音量調節
- 換: 換気スイッチ

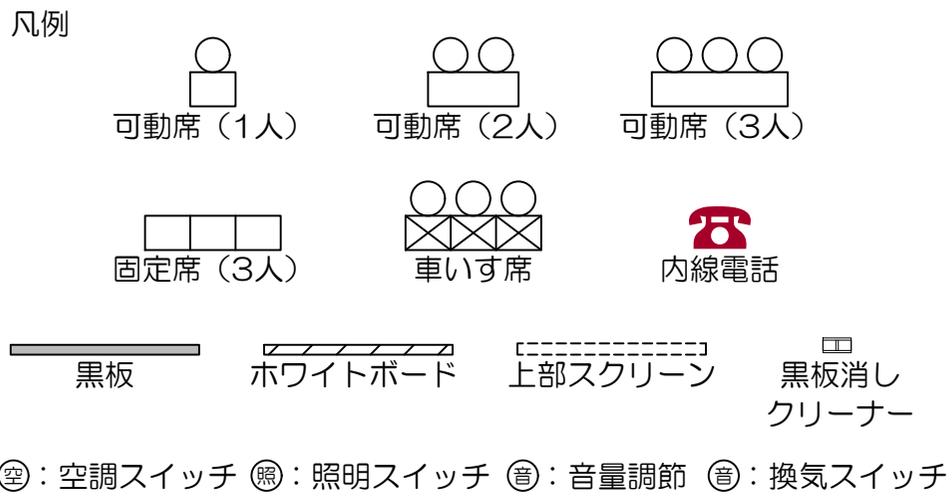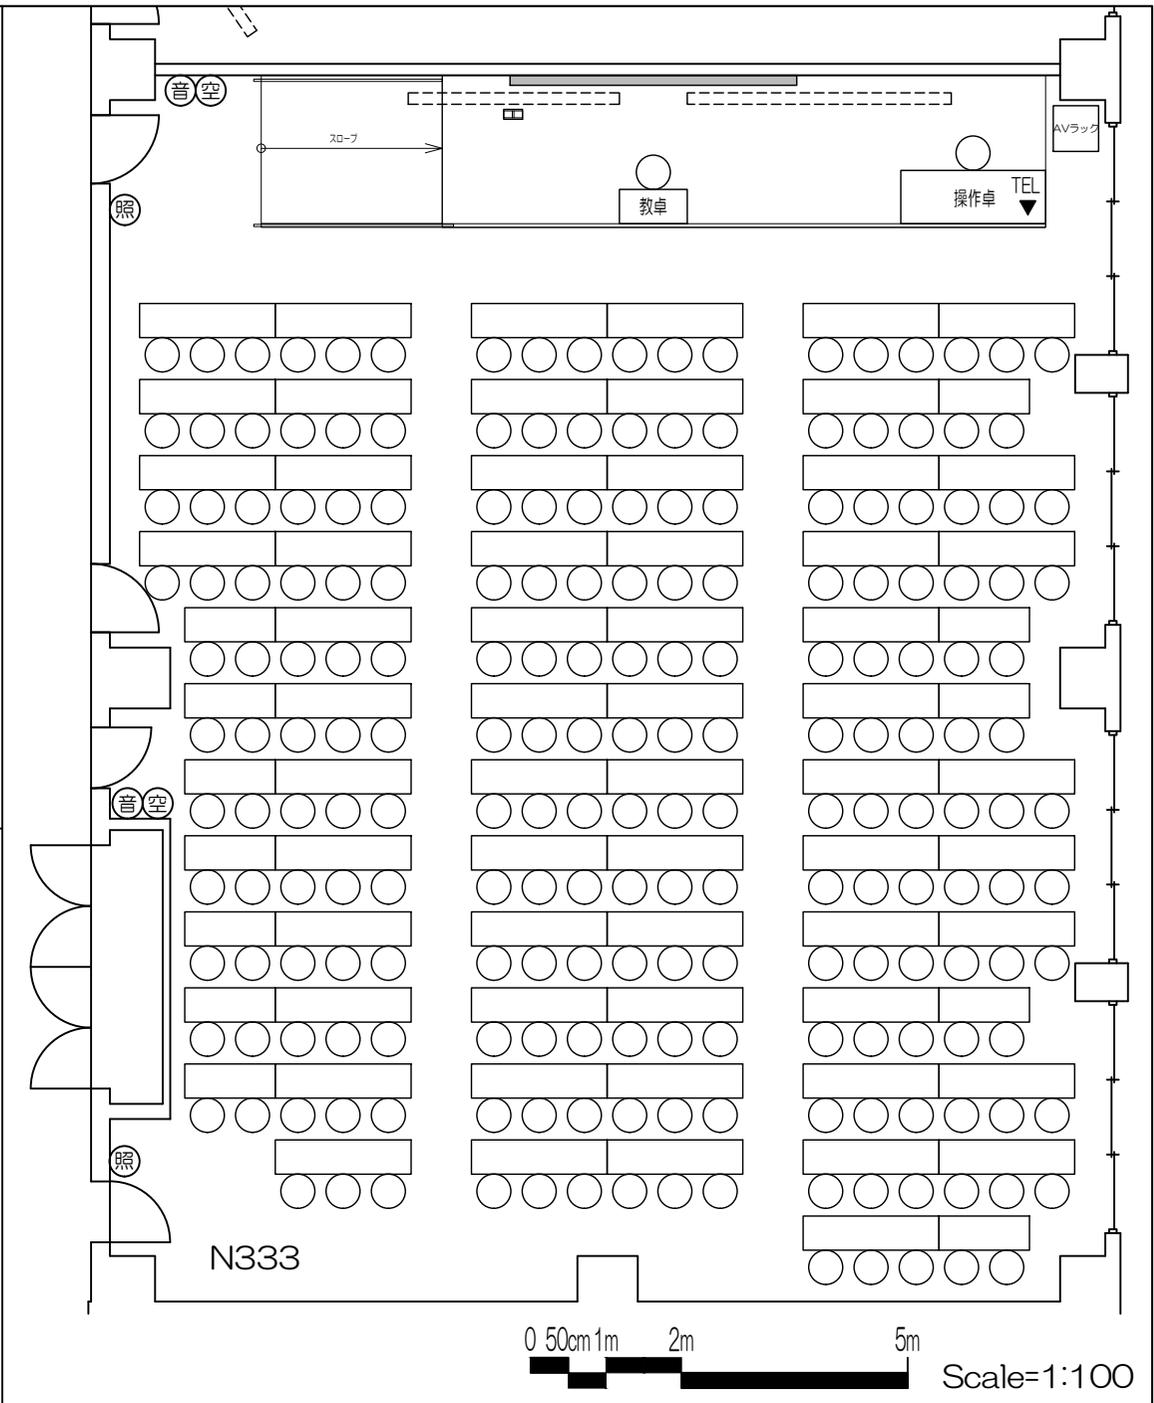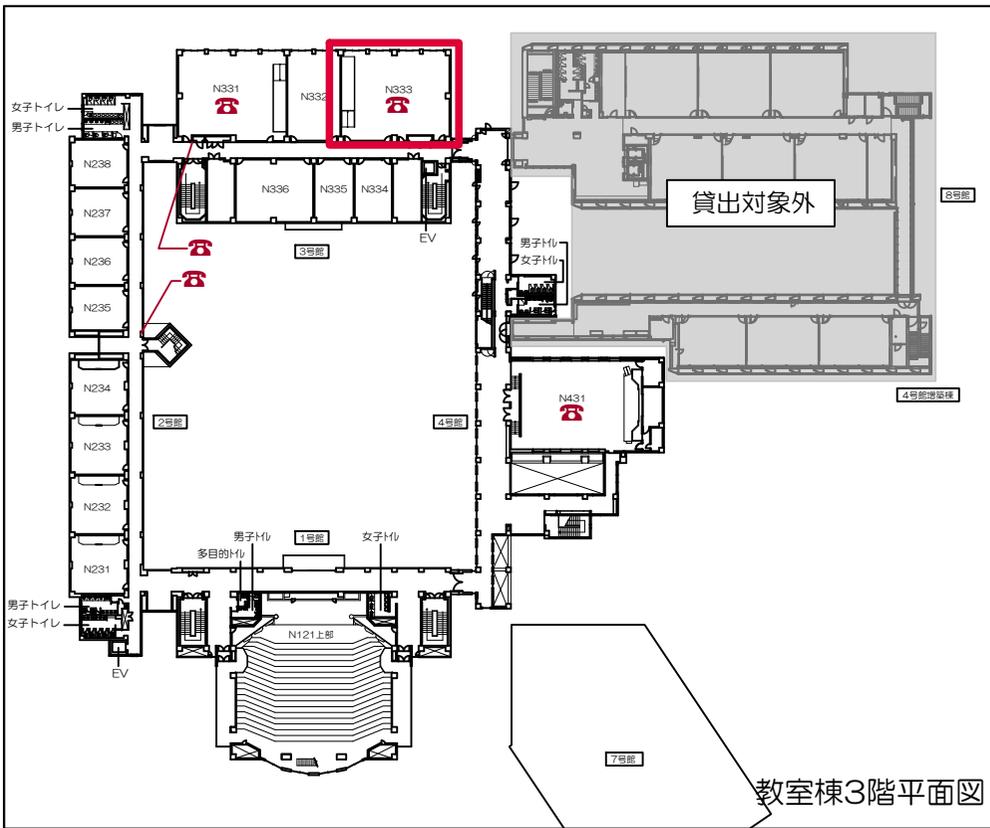



立教大学新座キャンパス 教室レイアウト


N333教室 (可動・207席)

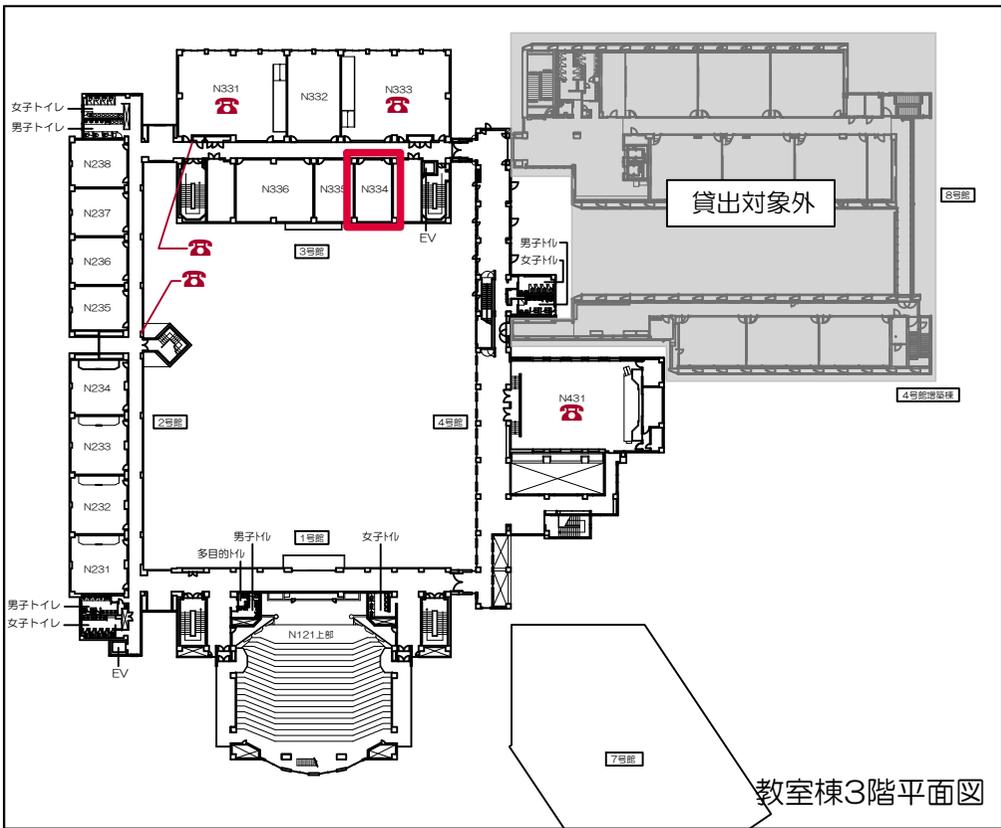


教室棟3階平面図

凡例

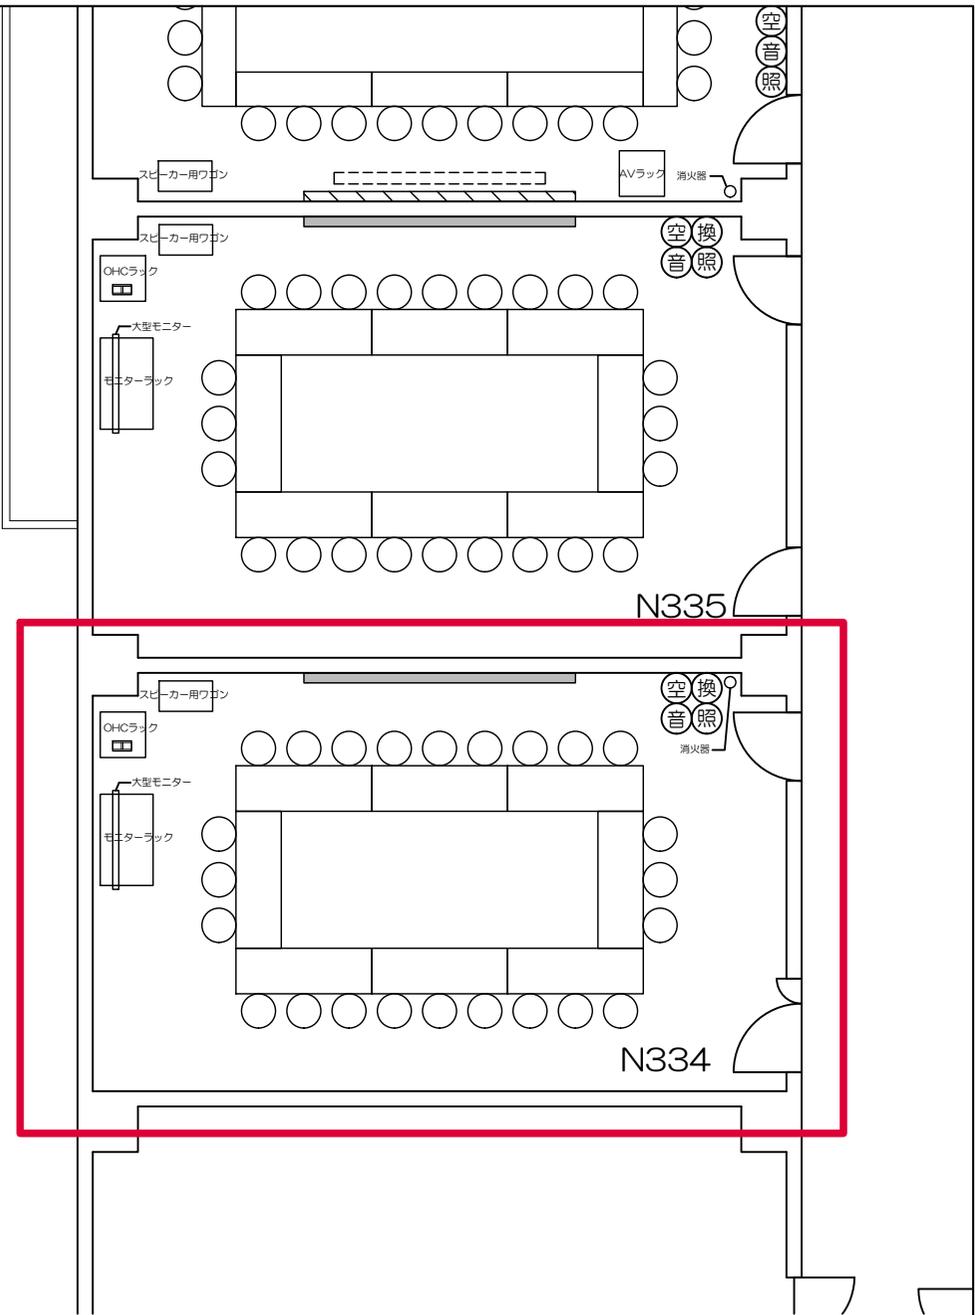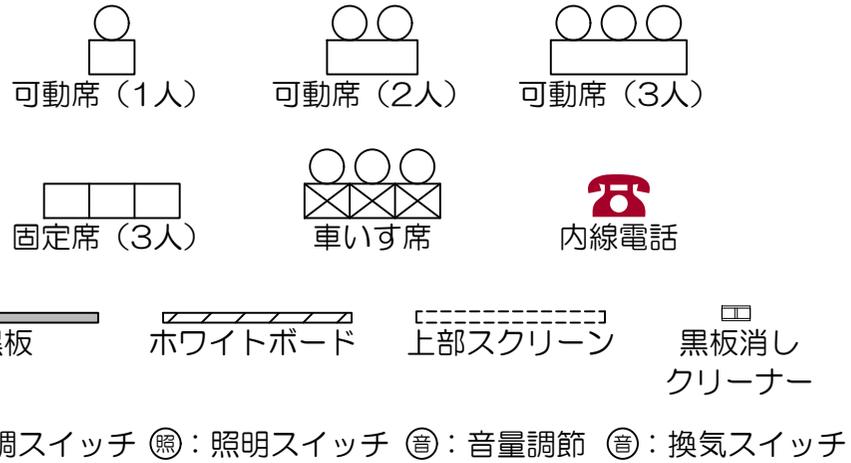


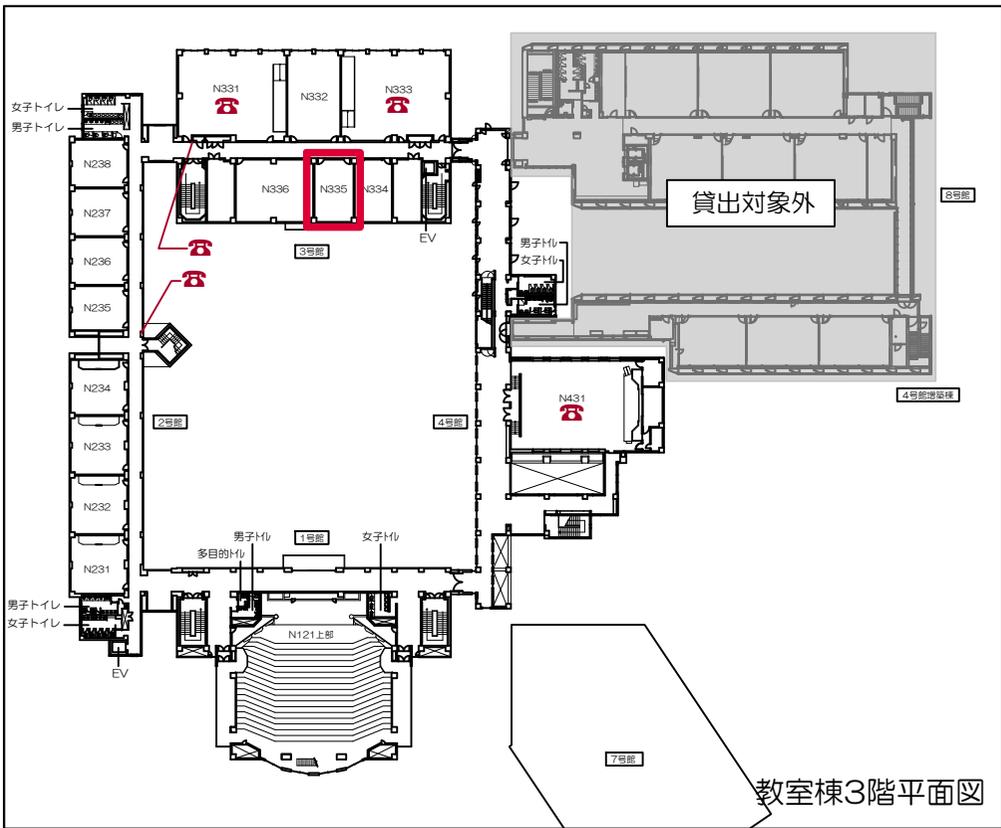

教室棟3階平面図


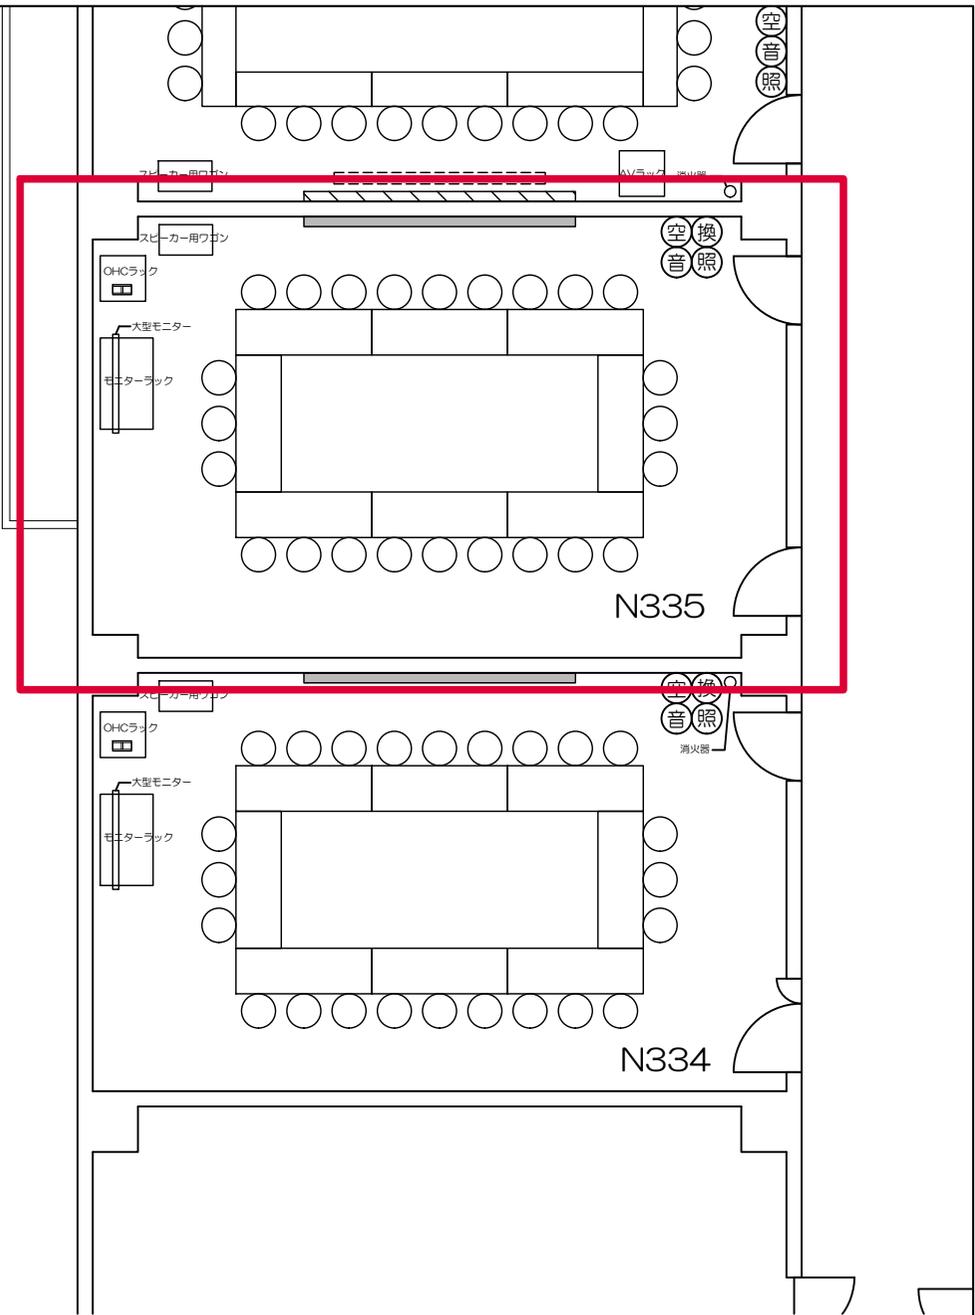


凡例

 -  可動席 (1人)
-  可動席 (2人)
-  可動席 (3人)
-  固定席 (3人)
-  車いす席
-  内線電話
-  黒板
-  ホワイトボード
-  上部スクリーン
-  黒板消し
-  クリーナー



⊙：空調スイッチ ⊙：照明スイッチ ⊙：音量調節 ⊙：換気スイッチ






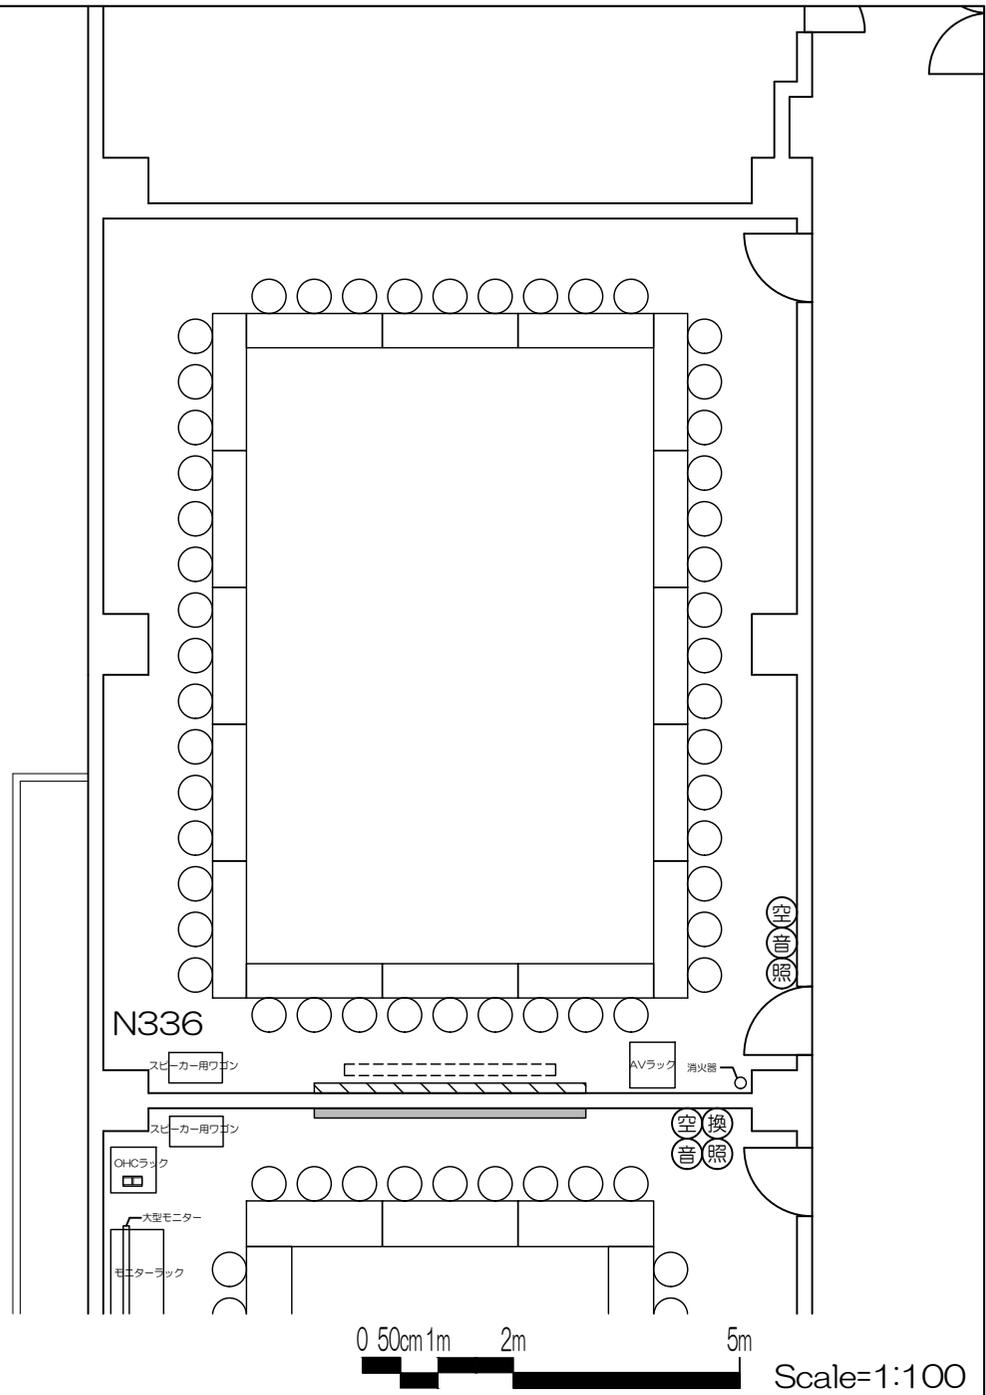
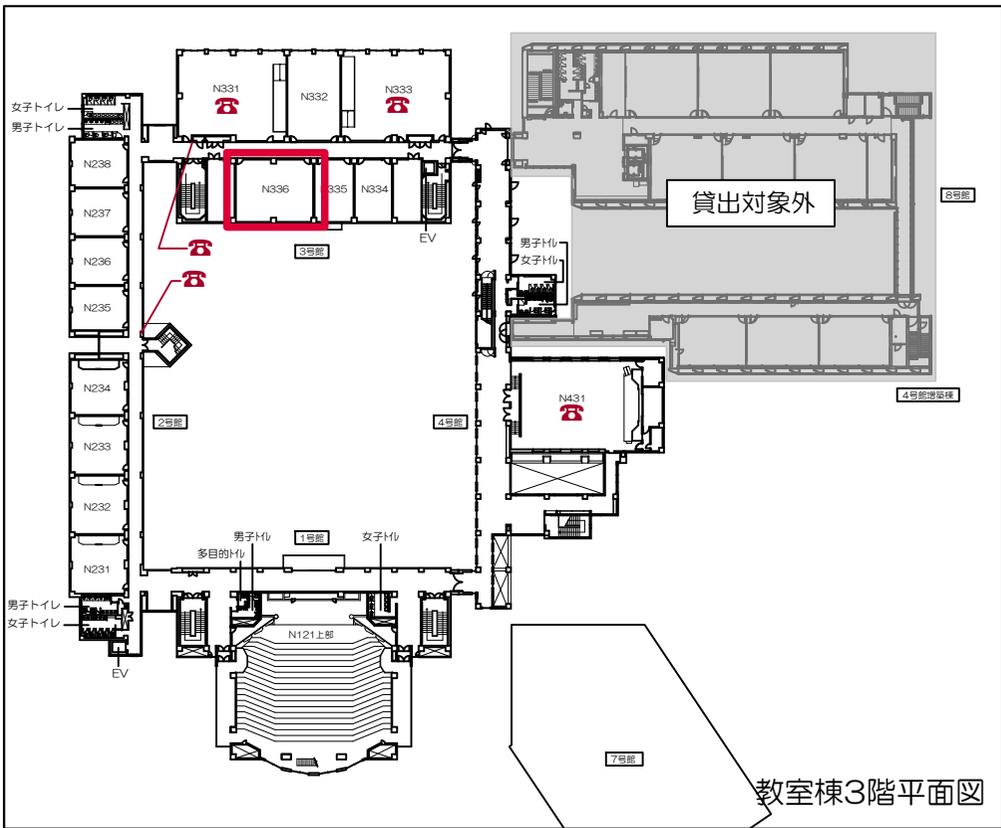


- 凡例
- 可動席 (1人)
 - 可動席 (2人)
 - 可動席 (3人)
 - 固定席 (3人)
 - 車いす席
 - 内線電話
 - 黒板
 - ホワイトボード
 - 上部スクリーン
 - 黒板消し
クリーナー
 - ⊖: 空調スイッチ
 - ⊙: 照明スイッチ
 - ⊕: 音量調節
 - ⊖: 換気スイッチ

0 50cm 1m 2m 5m
Scale=1:100

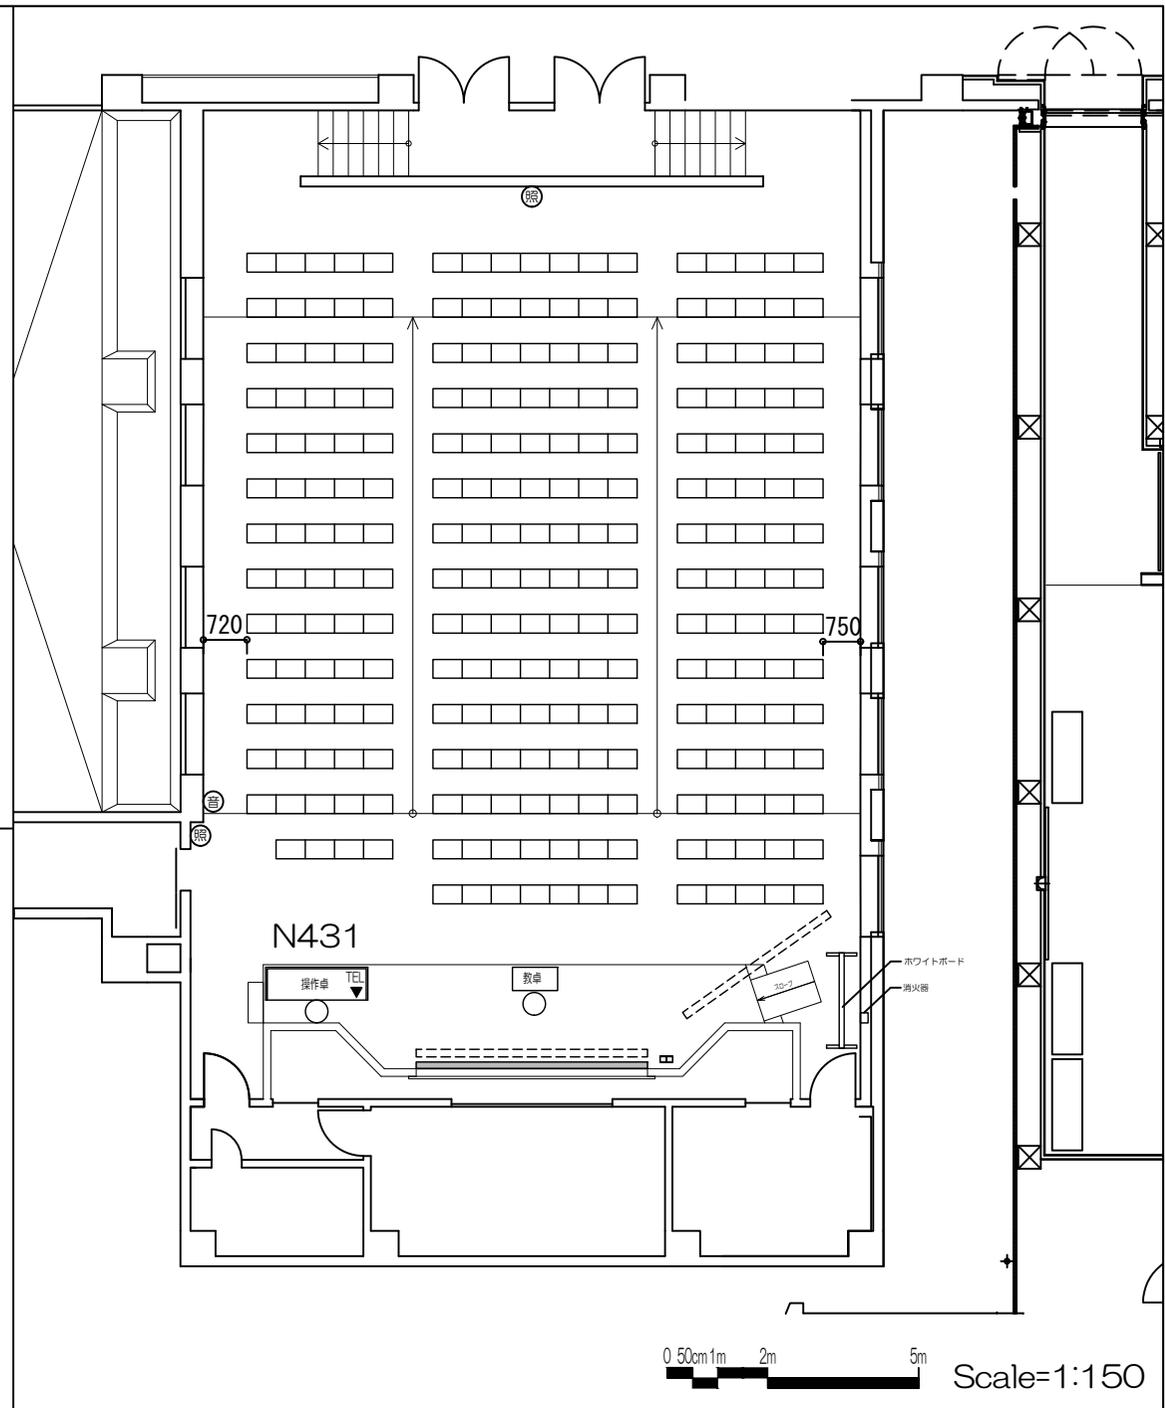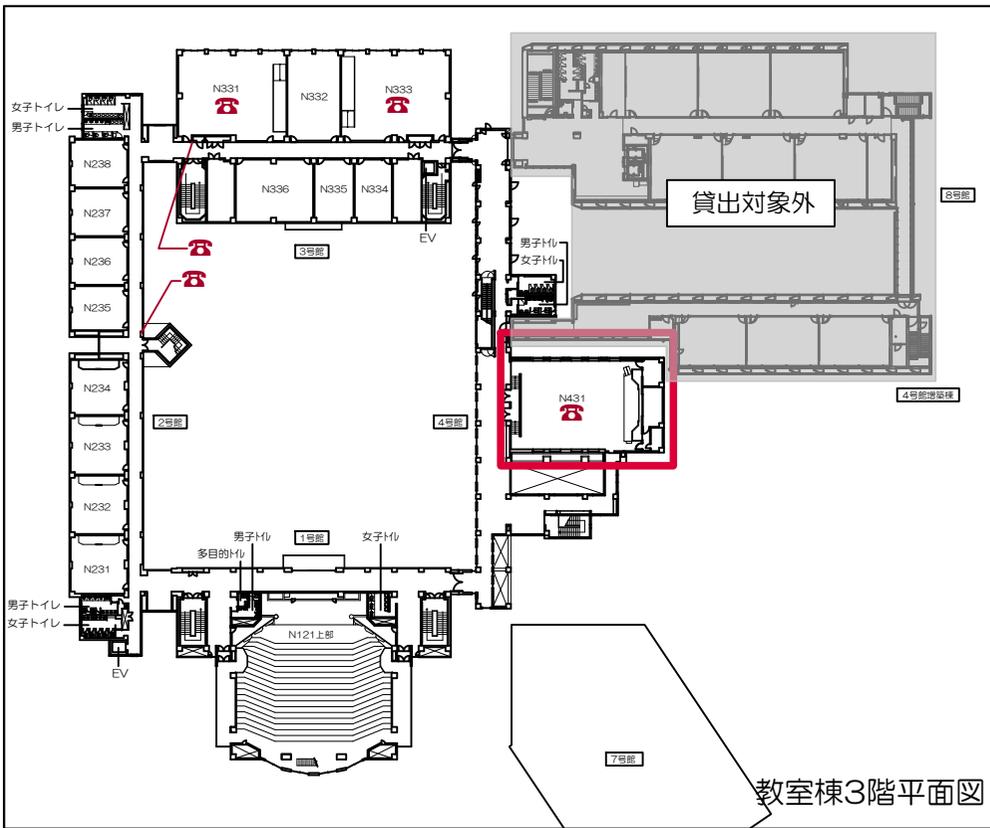

凡例

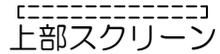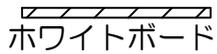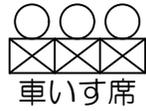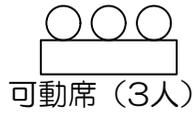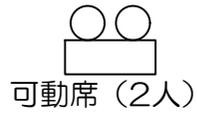

☉: 空調スイッチ ☼: 照明スイッチ 🗣️: 音量調節 🌬️: 換気スイッチ