



凡例

- 可動席 (1人)
- 可動席 (2人)
- 可動席 (3人)
- 固定席 (3人)
- 車いす席
- 内線電話
- 黒板
- ホワイトボード
- 上部スクリーン
- 黒板消し  
クリーナー
- 空：空調スイッチ
- 照：照明スイッチ
- 音：音量調節
- 換：換気スイッチ

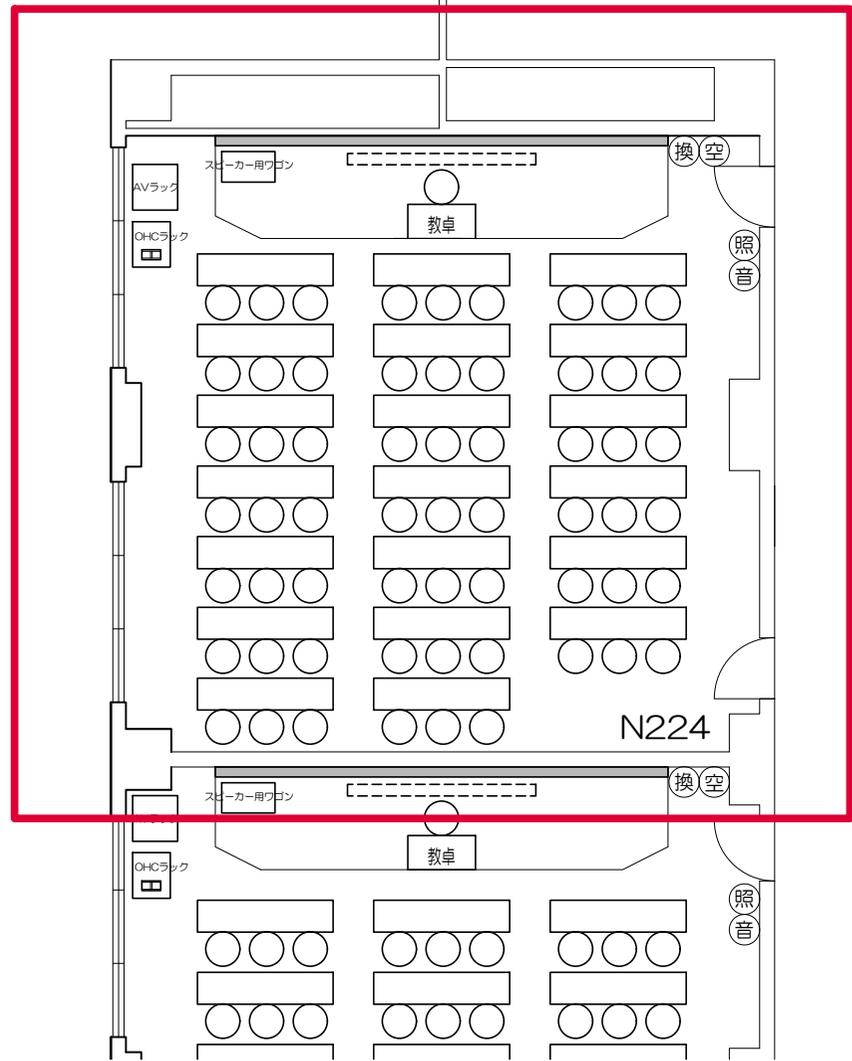

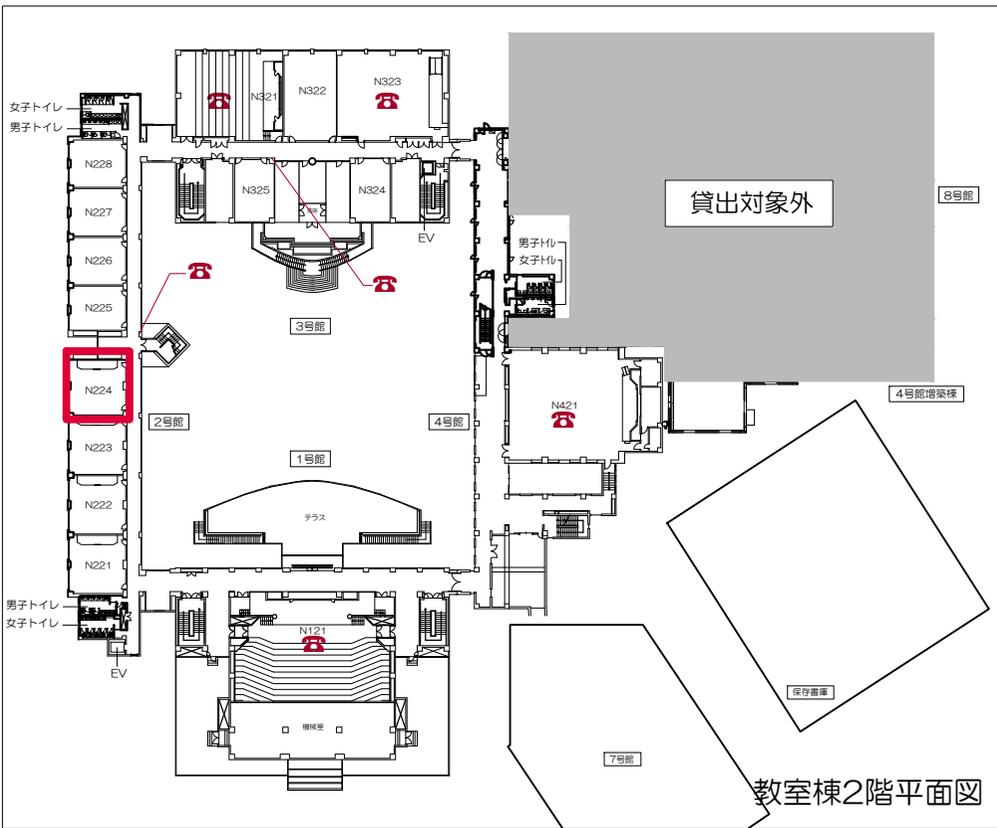


- 凡例
- 可動席 (1人)
  - 可動席 (2人)
  - 可動席 (3人)
  - 固定席 (3人)
  - 車いす席
  - 内線電話
  - 黒板
  - ホワイトボード
  - 上部スクリーン
  - 黒板消しクリーナー
- ⊙空：空調スイッチ ⊙照：照明スイッチ ⊙音：音量調節 ⊙換：換気スイッチ


0 50cm 1m 2m 5m  
Scale=1:100

立教大学新座キャンパス 教室レイアウト


N224教室 (可動・60席)

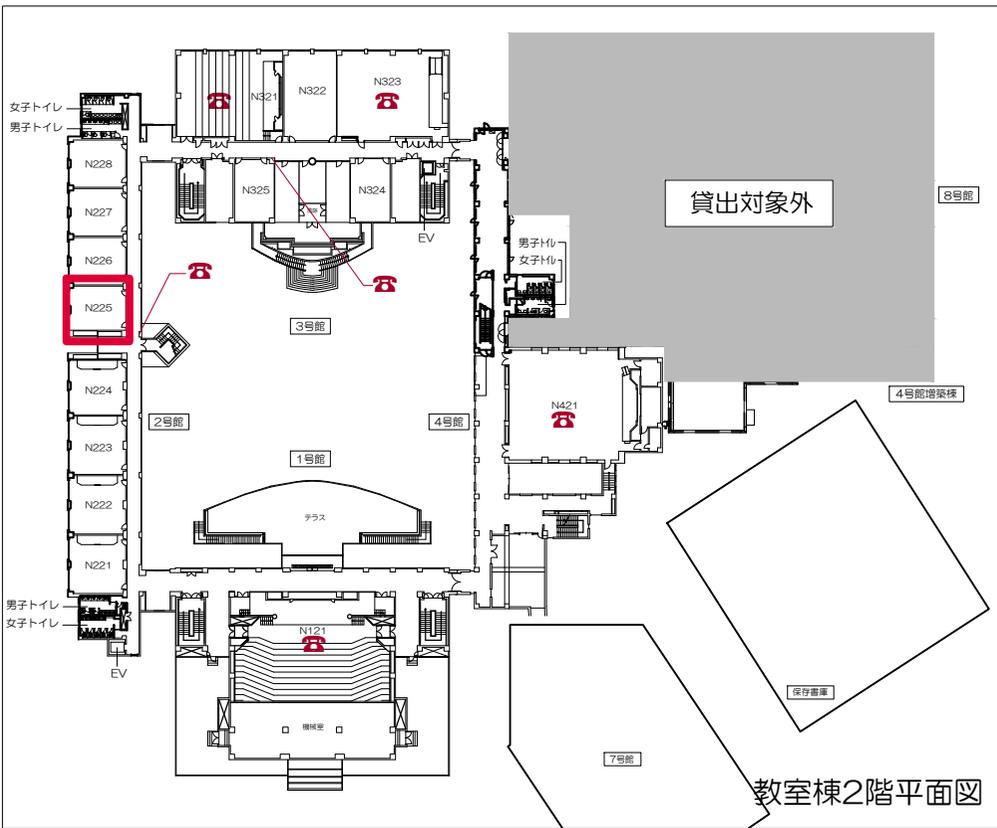

凡例

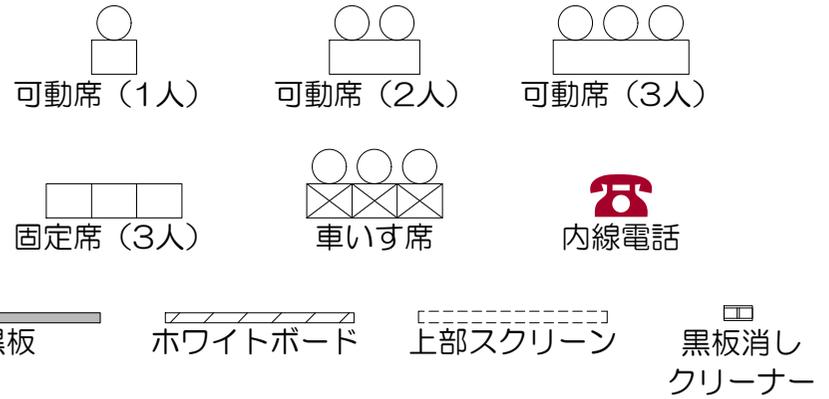




⊙：空調スイッチ ⊙：照明スイッチ ⊙：音量調節 ⊙：換気スイッチ

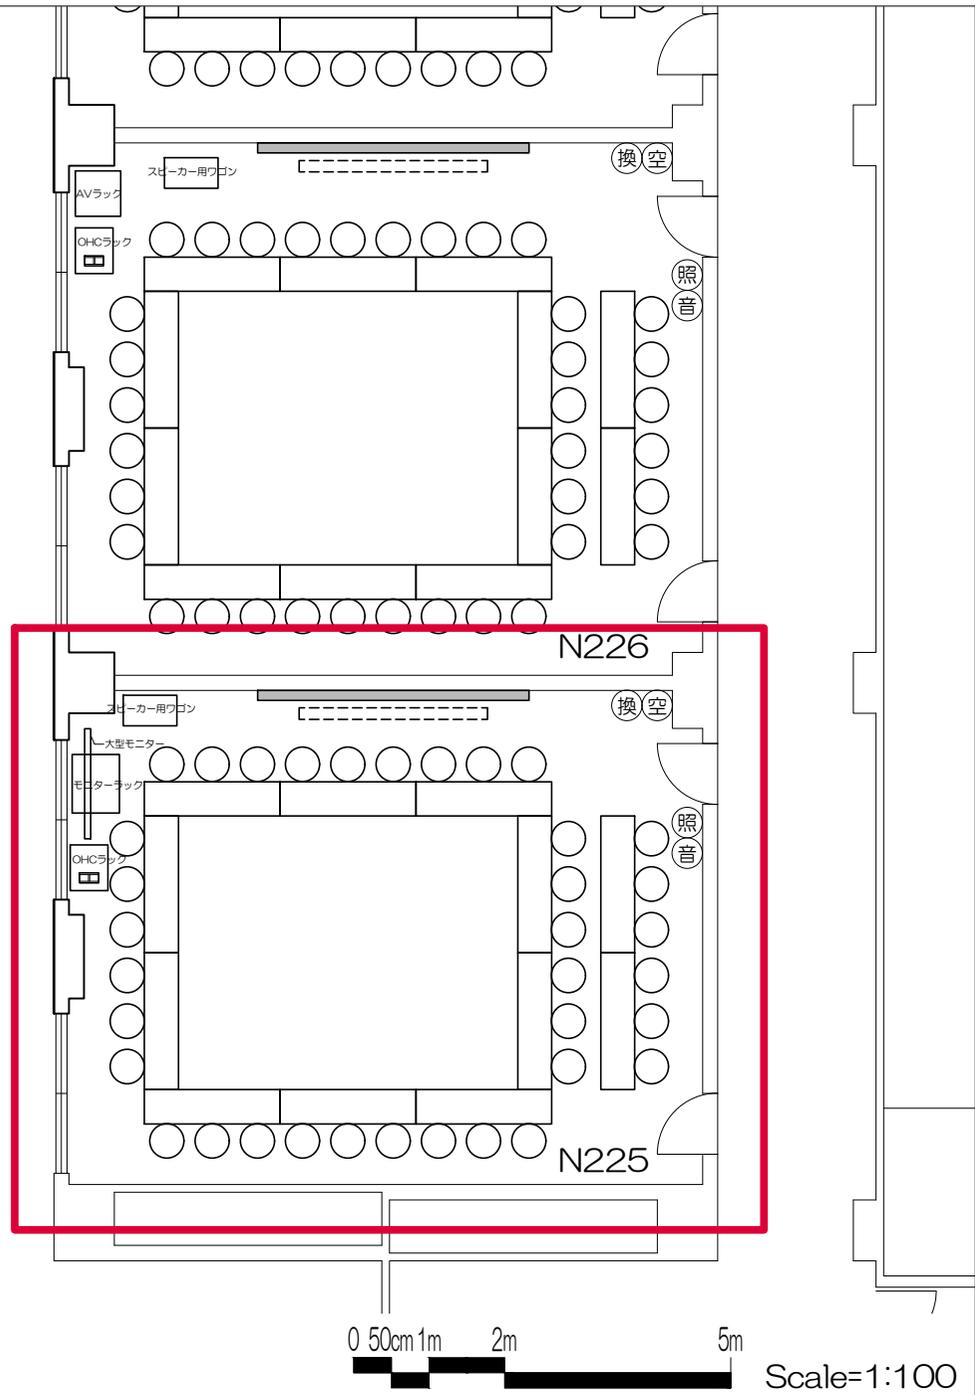


立教大学新座キャンパス 教室レイアウト

N225教室 (可動・36席)






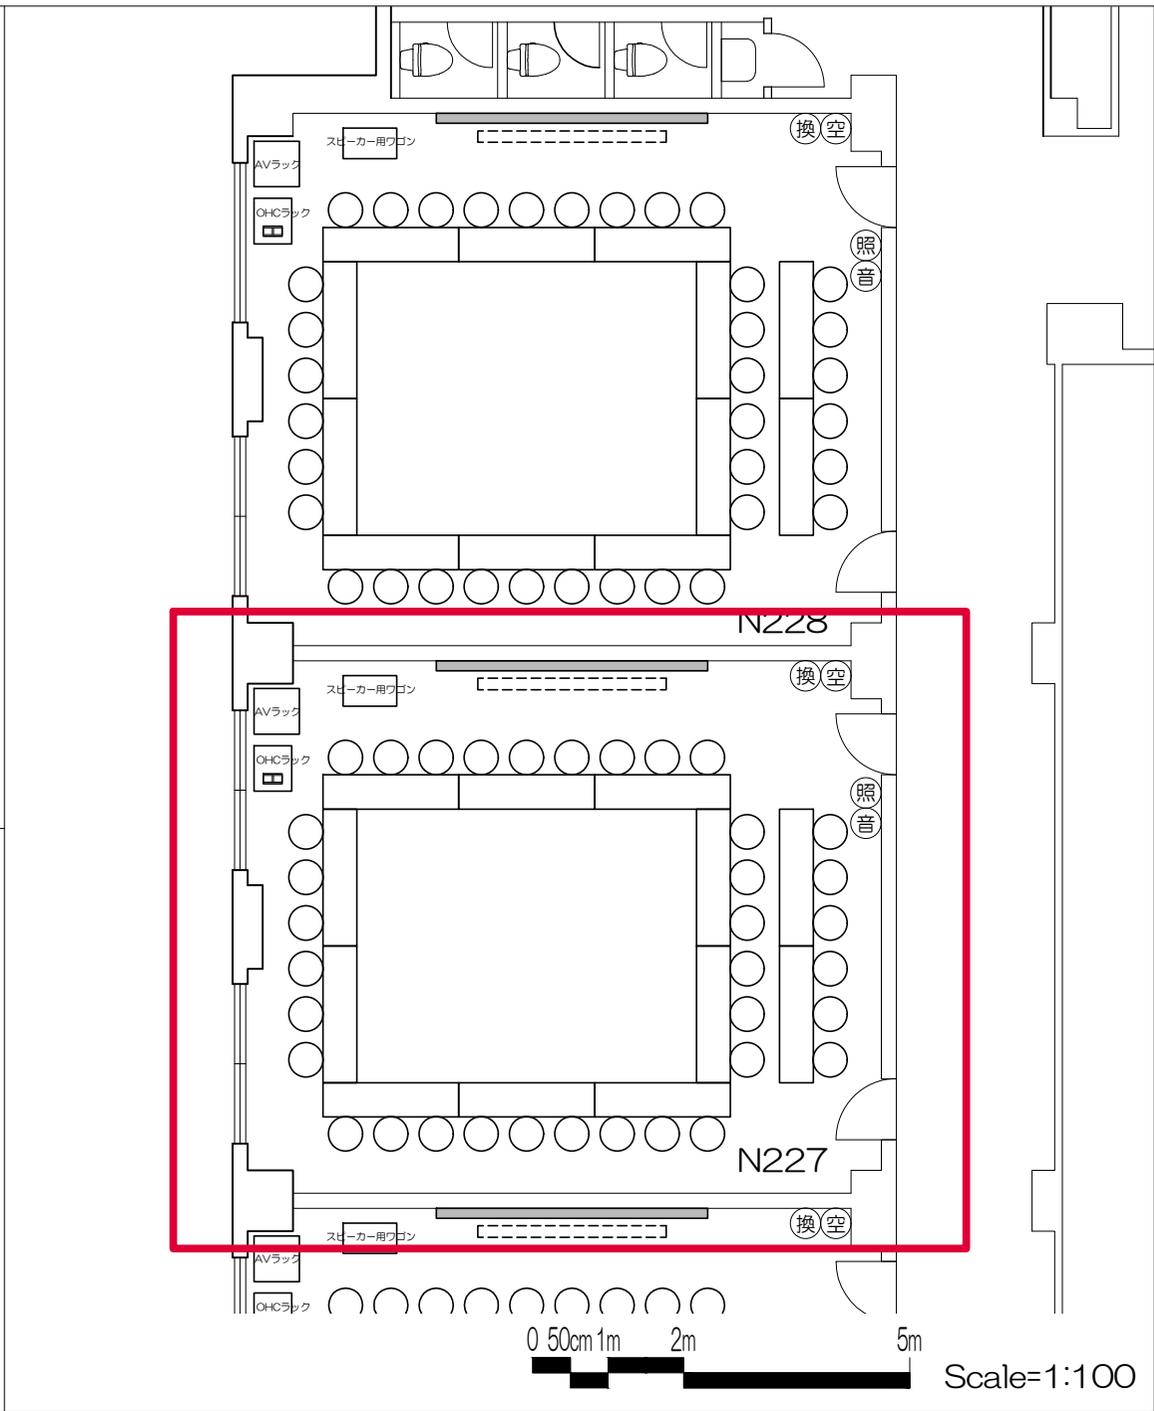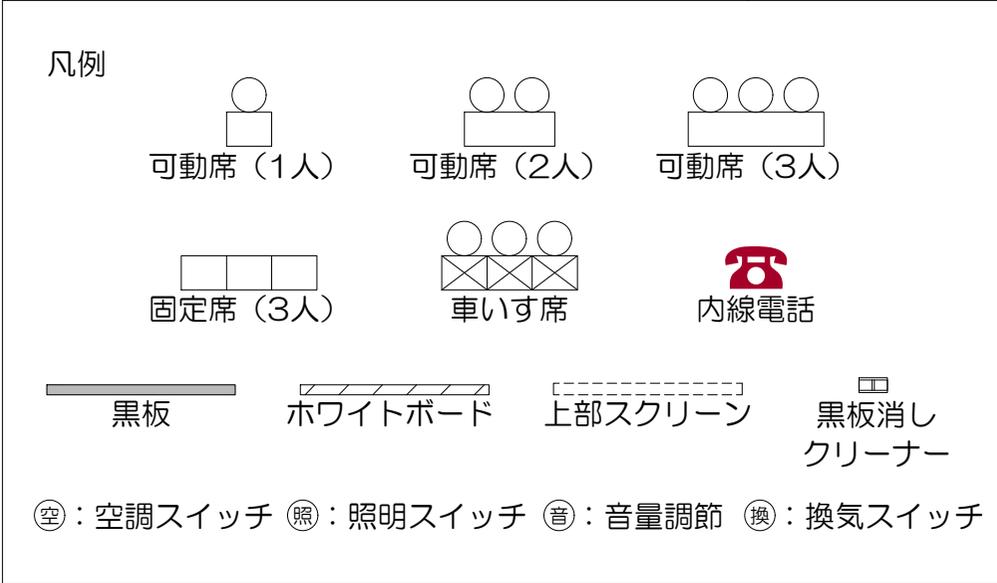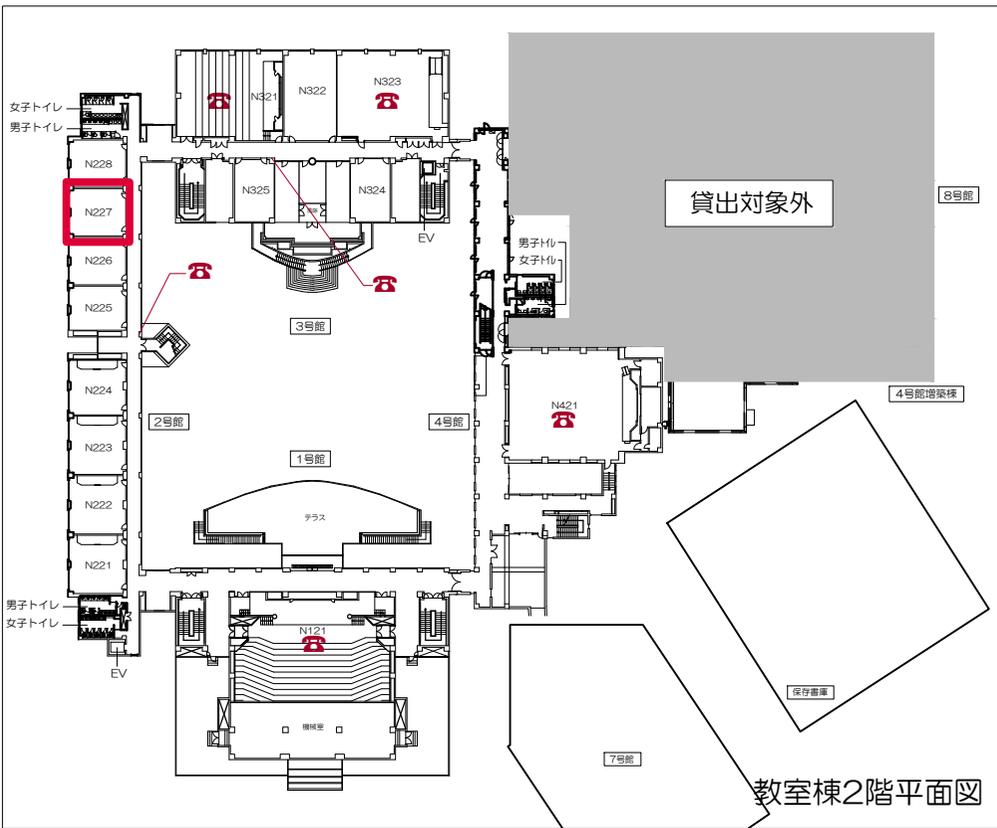

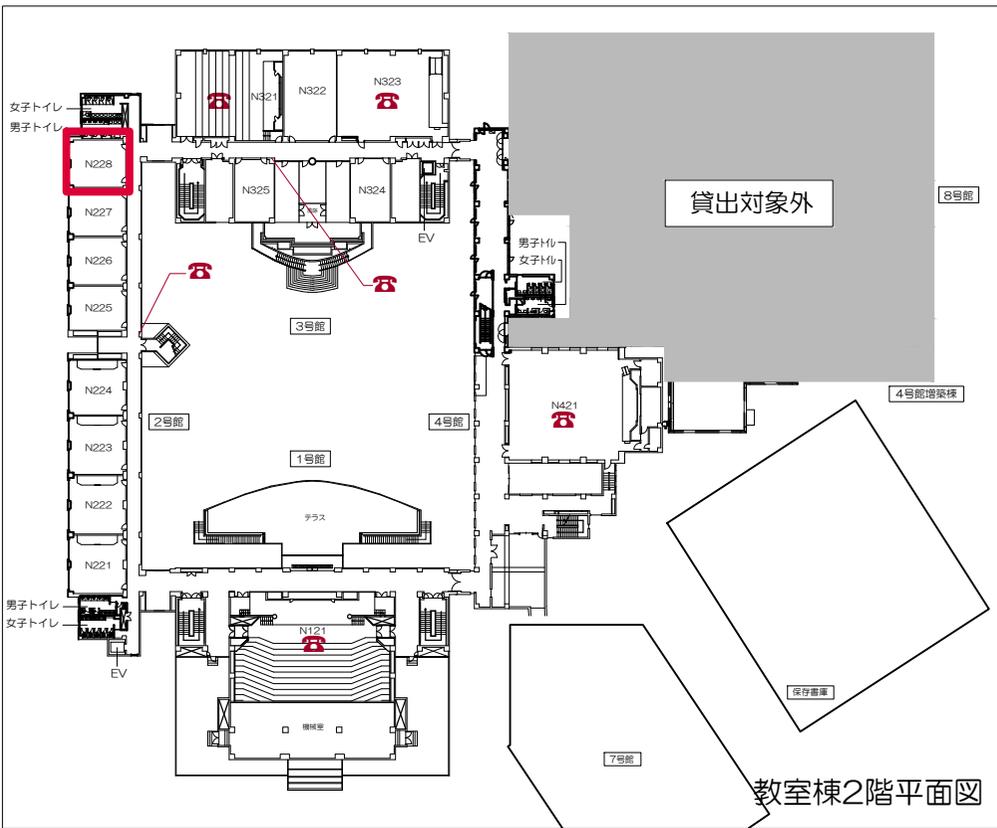


教室棟2階平面図

凡例

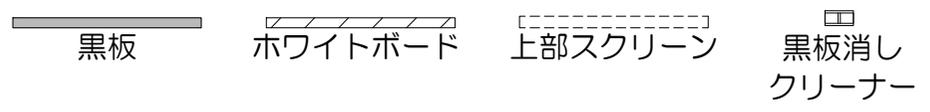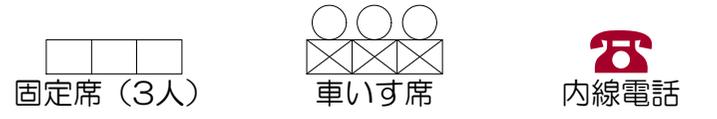
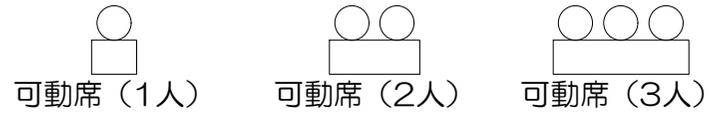


⊙：空調スイッチ ⊕：照明スイッチ 音：音量調節 換：換気スイッチ

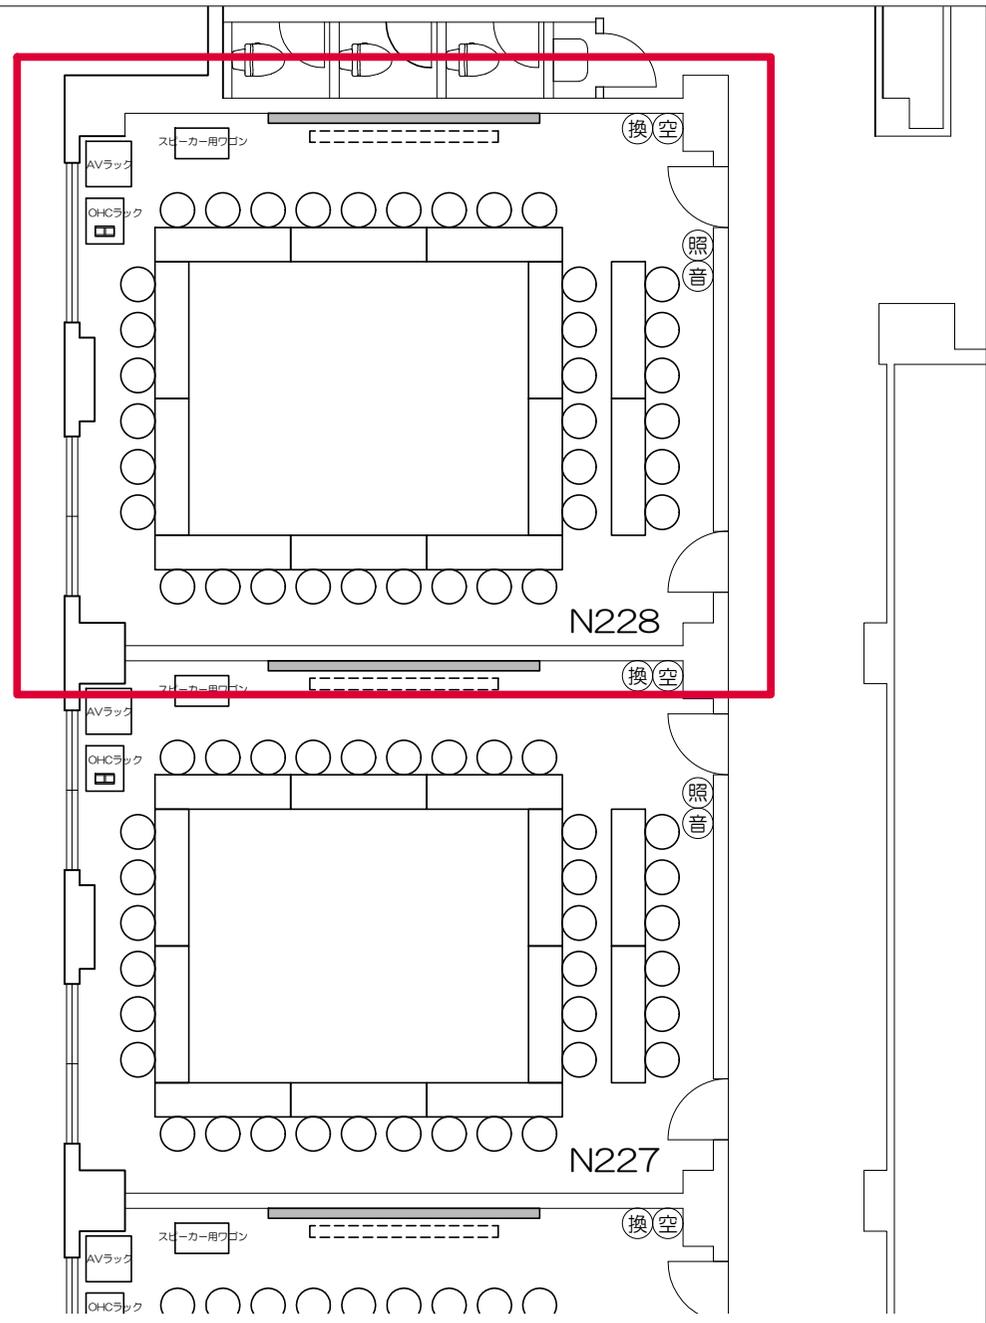


立教大学新座キャンパス 教室レイアウト

N228教室 (可動・36席)

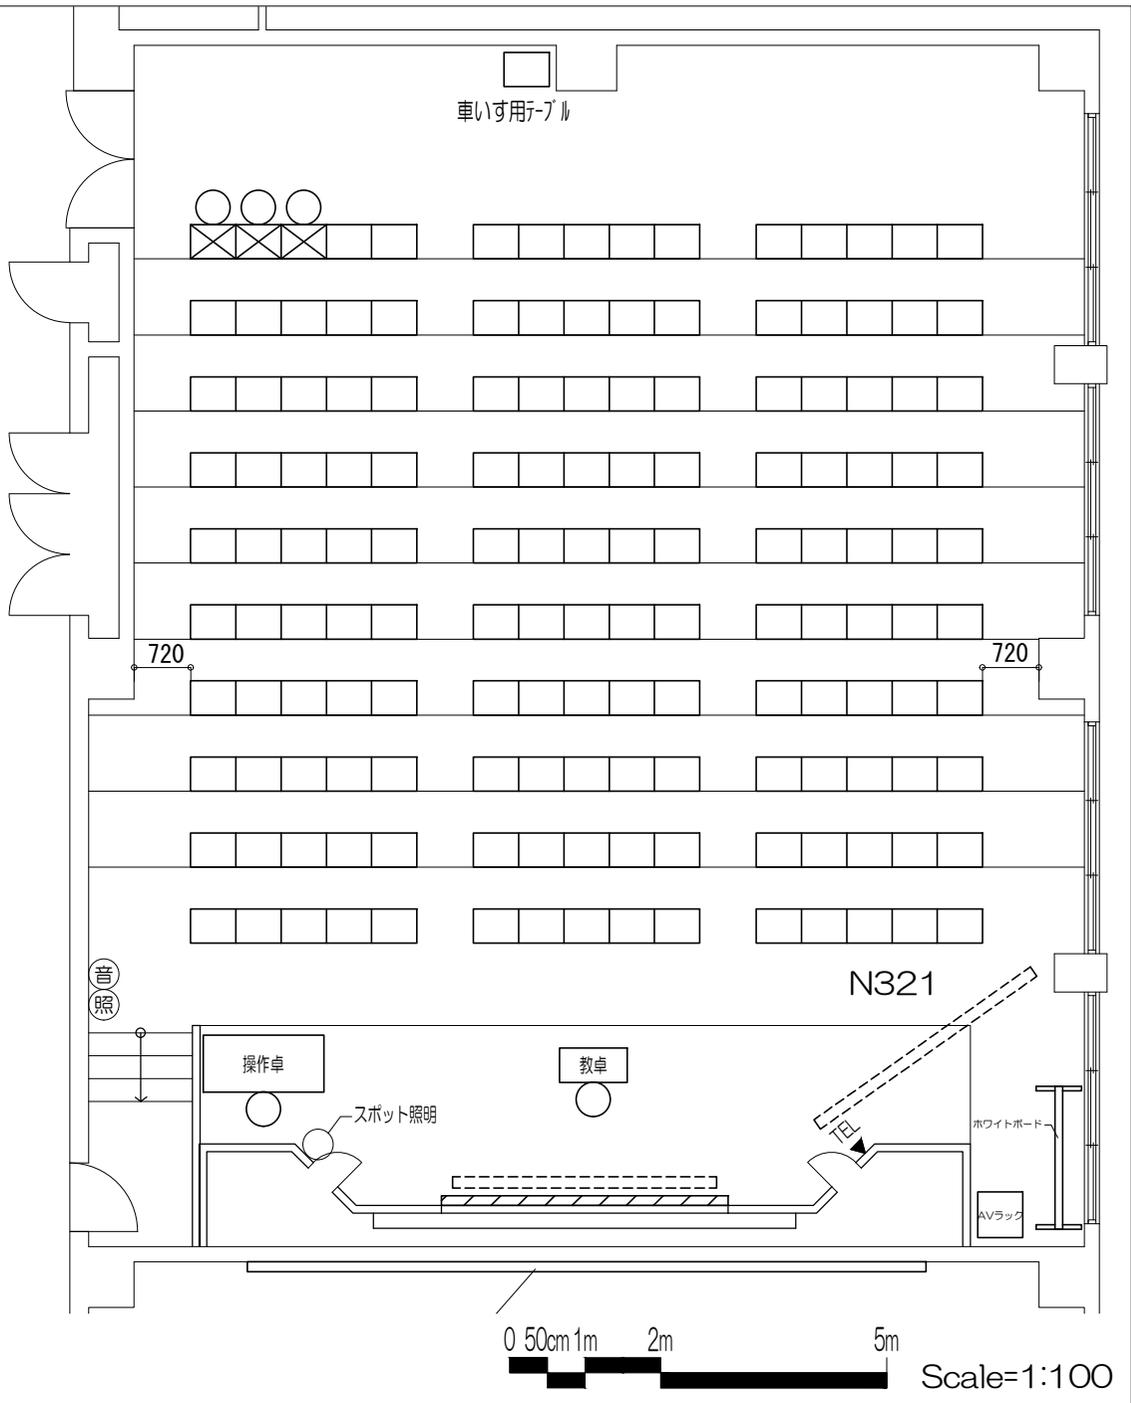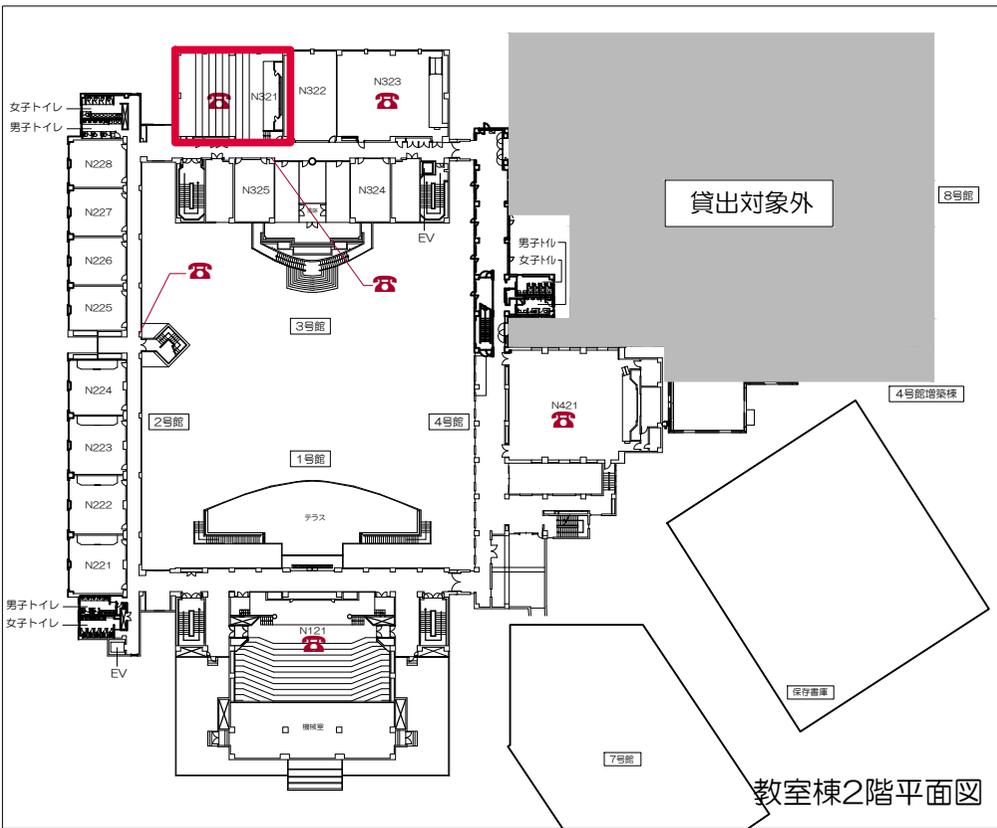





凡例


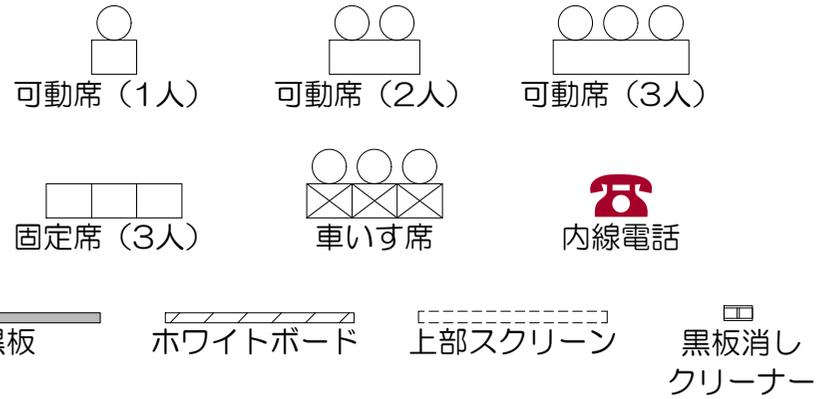


⊙: 空調スイッチ ⊙: 照明スイッチ ⊙: 音量調節 ⊙: 換気スイッチ


立教大学新座キャンパス 教室レイアウト

N321教室 (固定・150席)

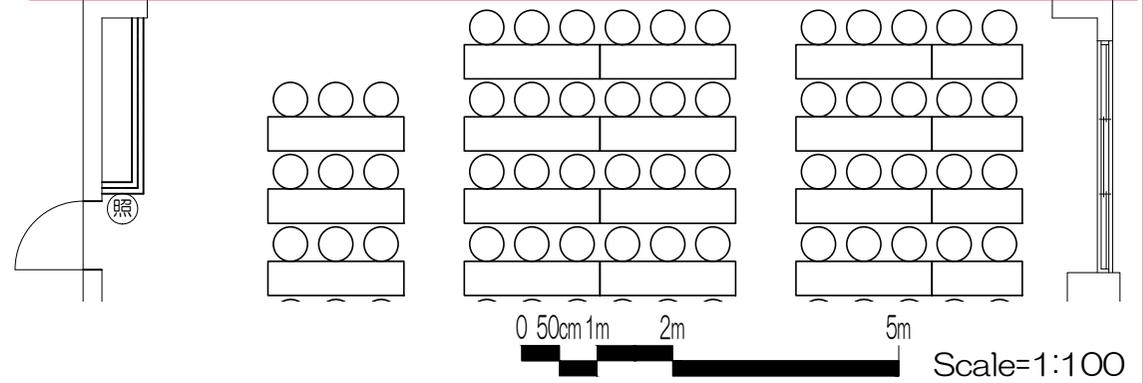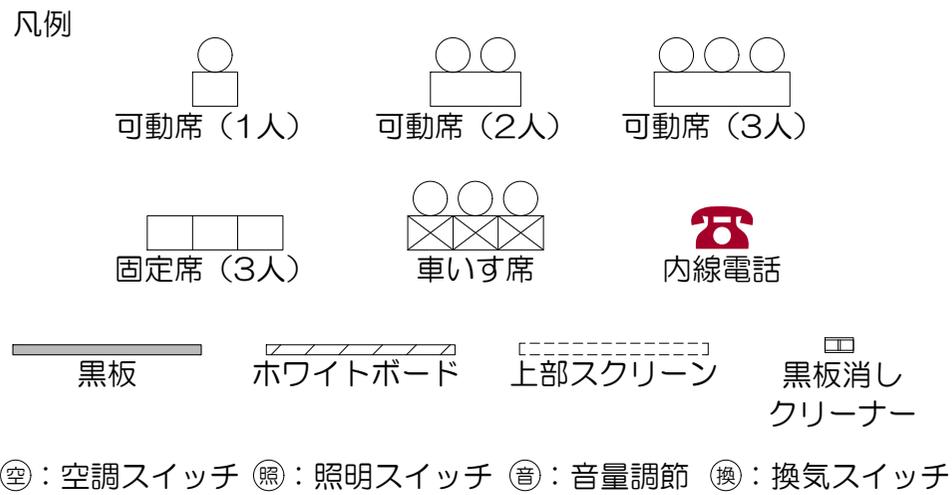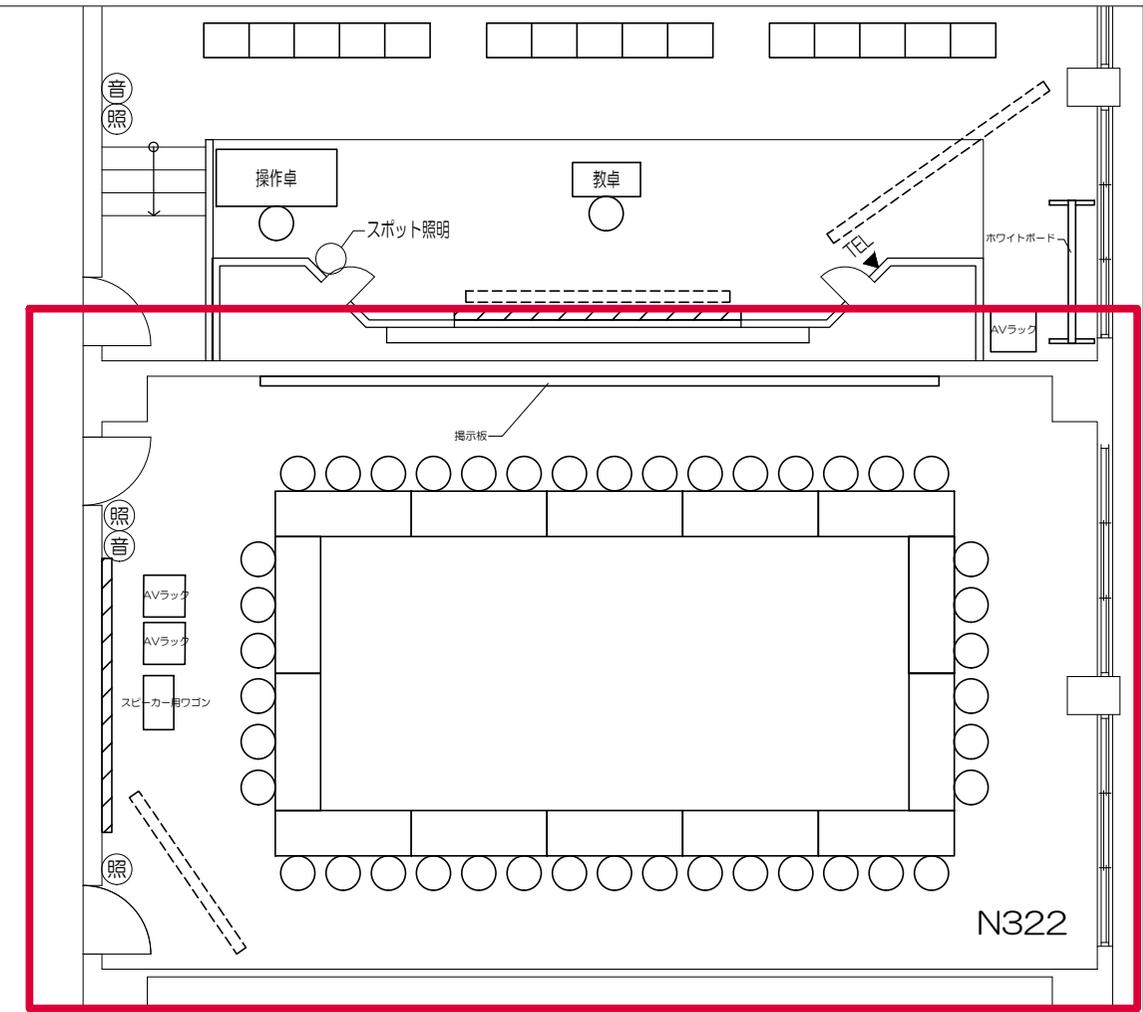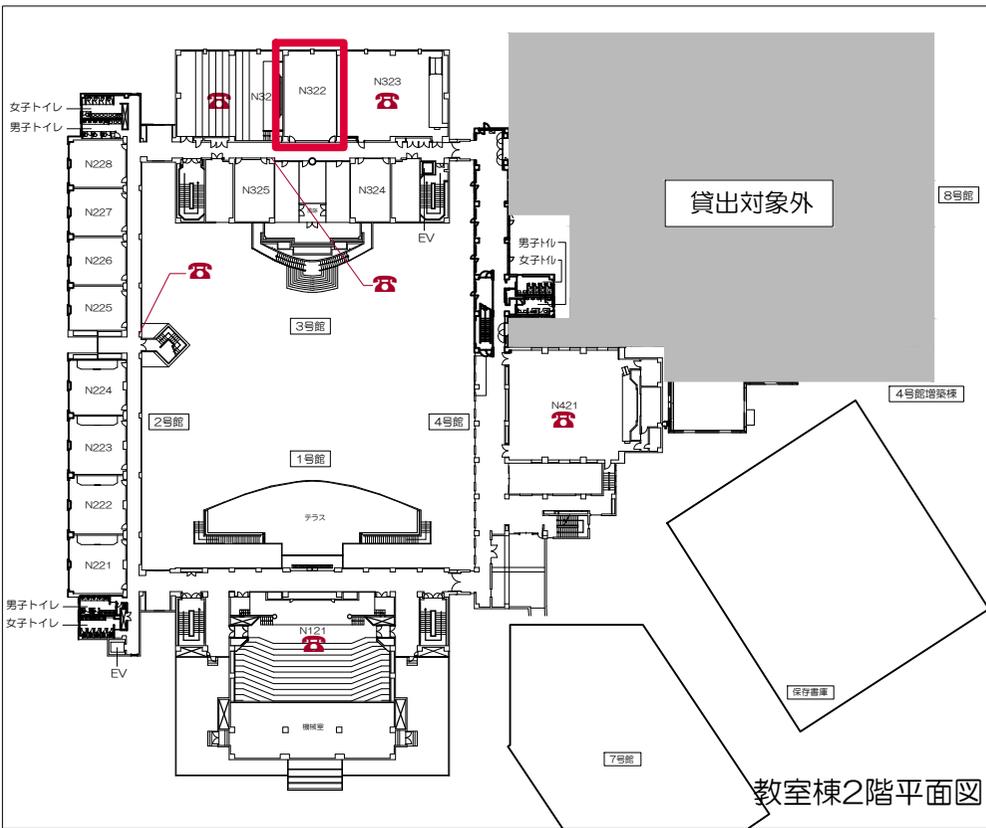

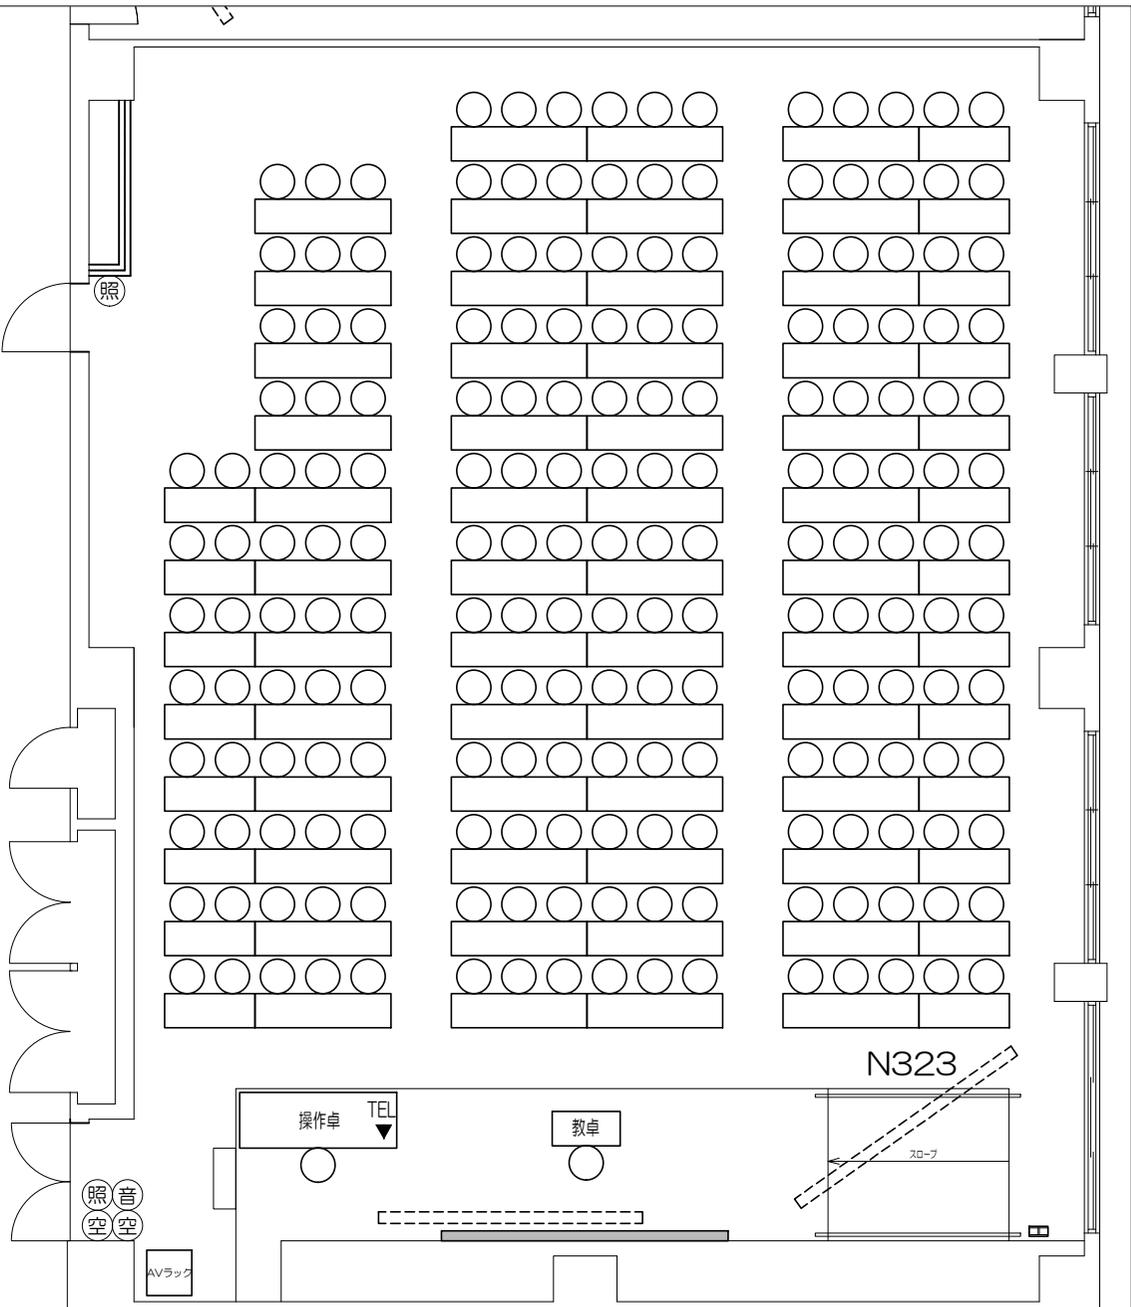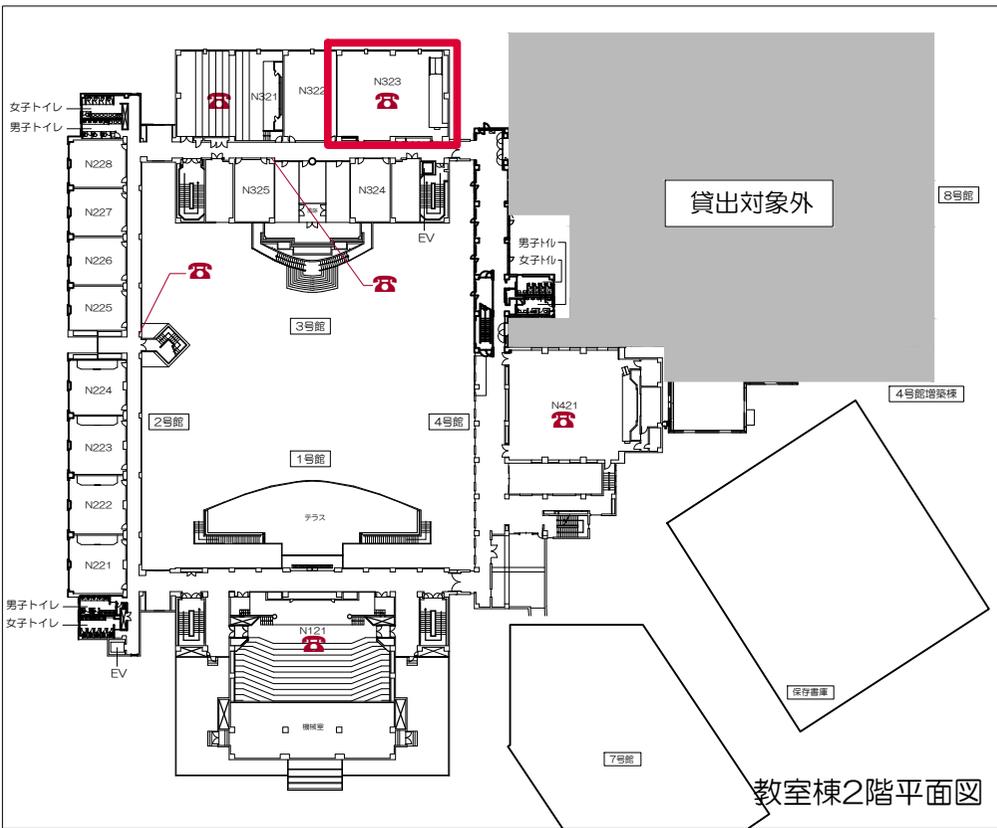

凡例

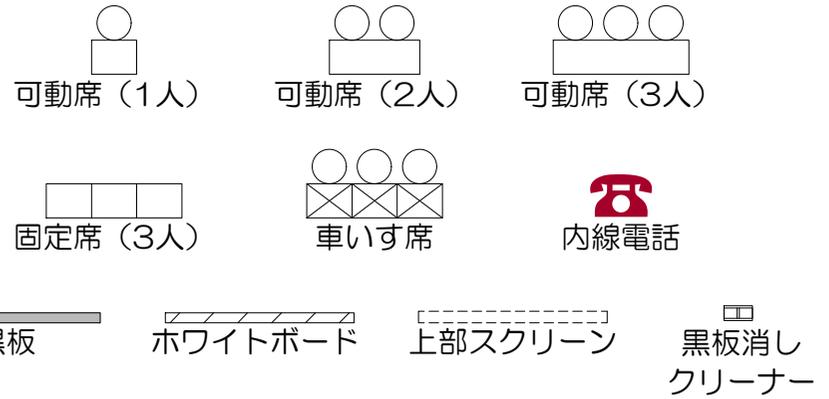


⊙：空調スイッチ    照：照明スイッチ    音：音量調節    換：換気スイッチ







立教大学新座キャンパス 教室レイアウト



N323教室 (可動・195席)

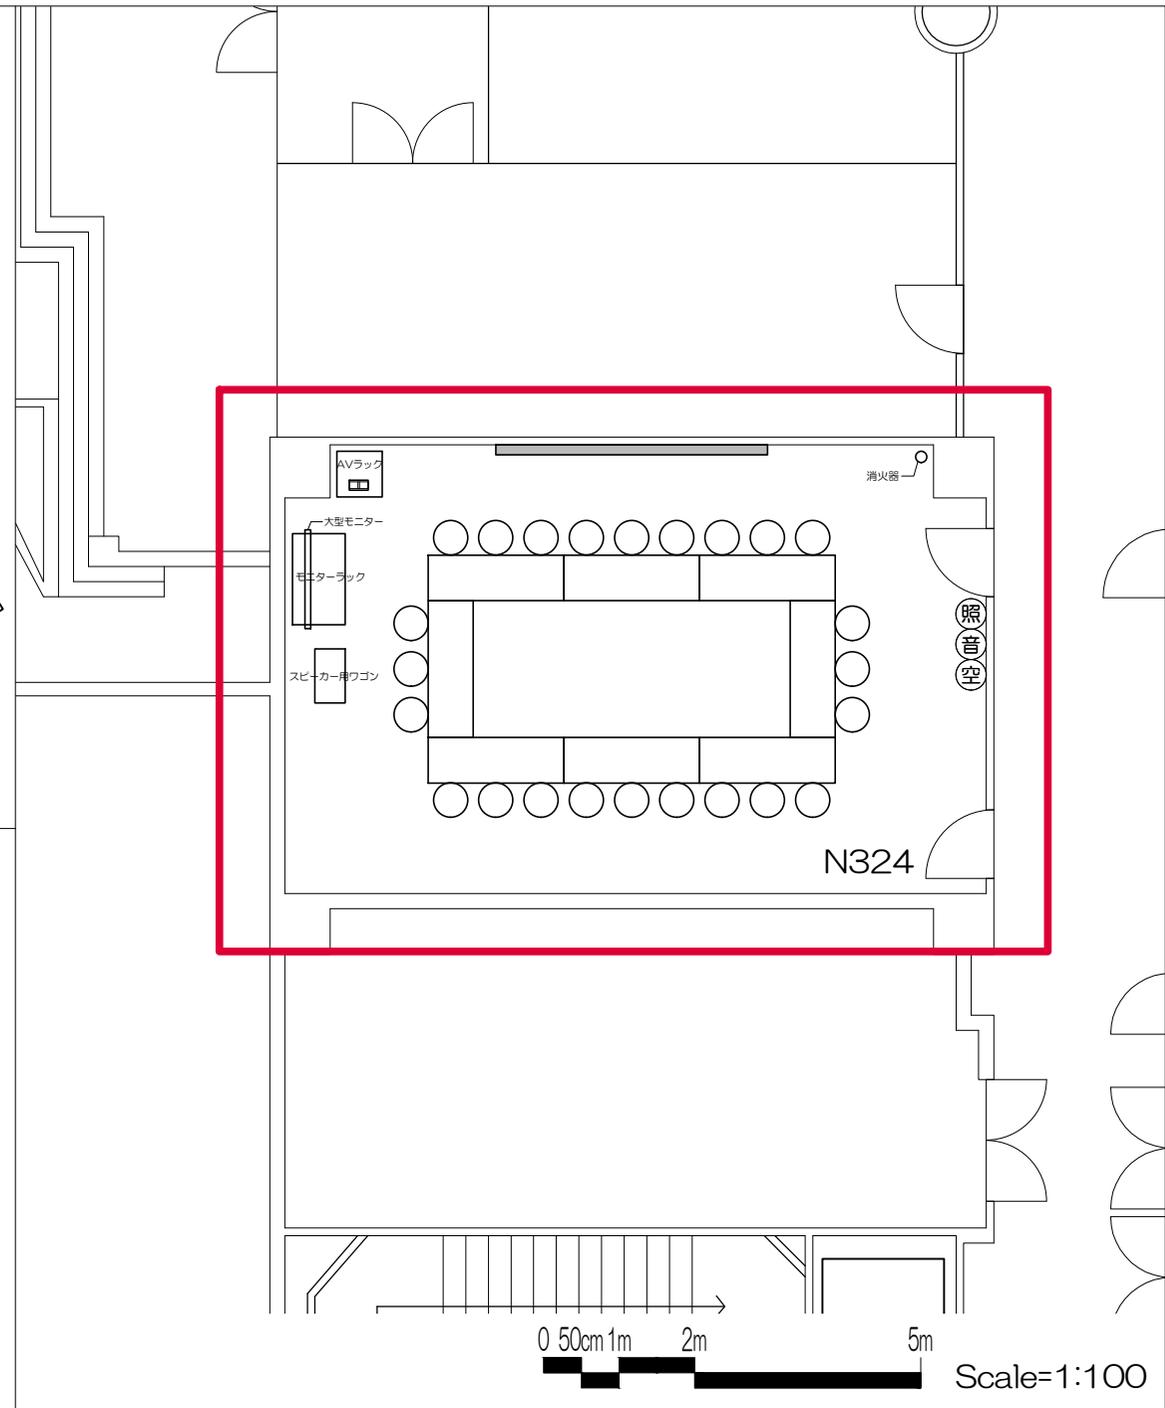




凡例

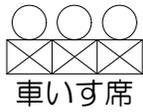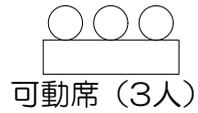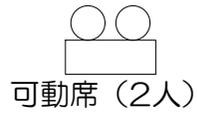
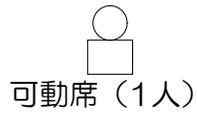


⊙：空調スイッチ ⊙：照明スイッチ ⊙：音量調節 ⊙：換気スイッチ


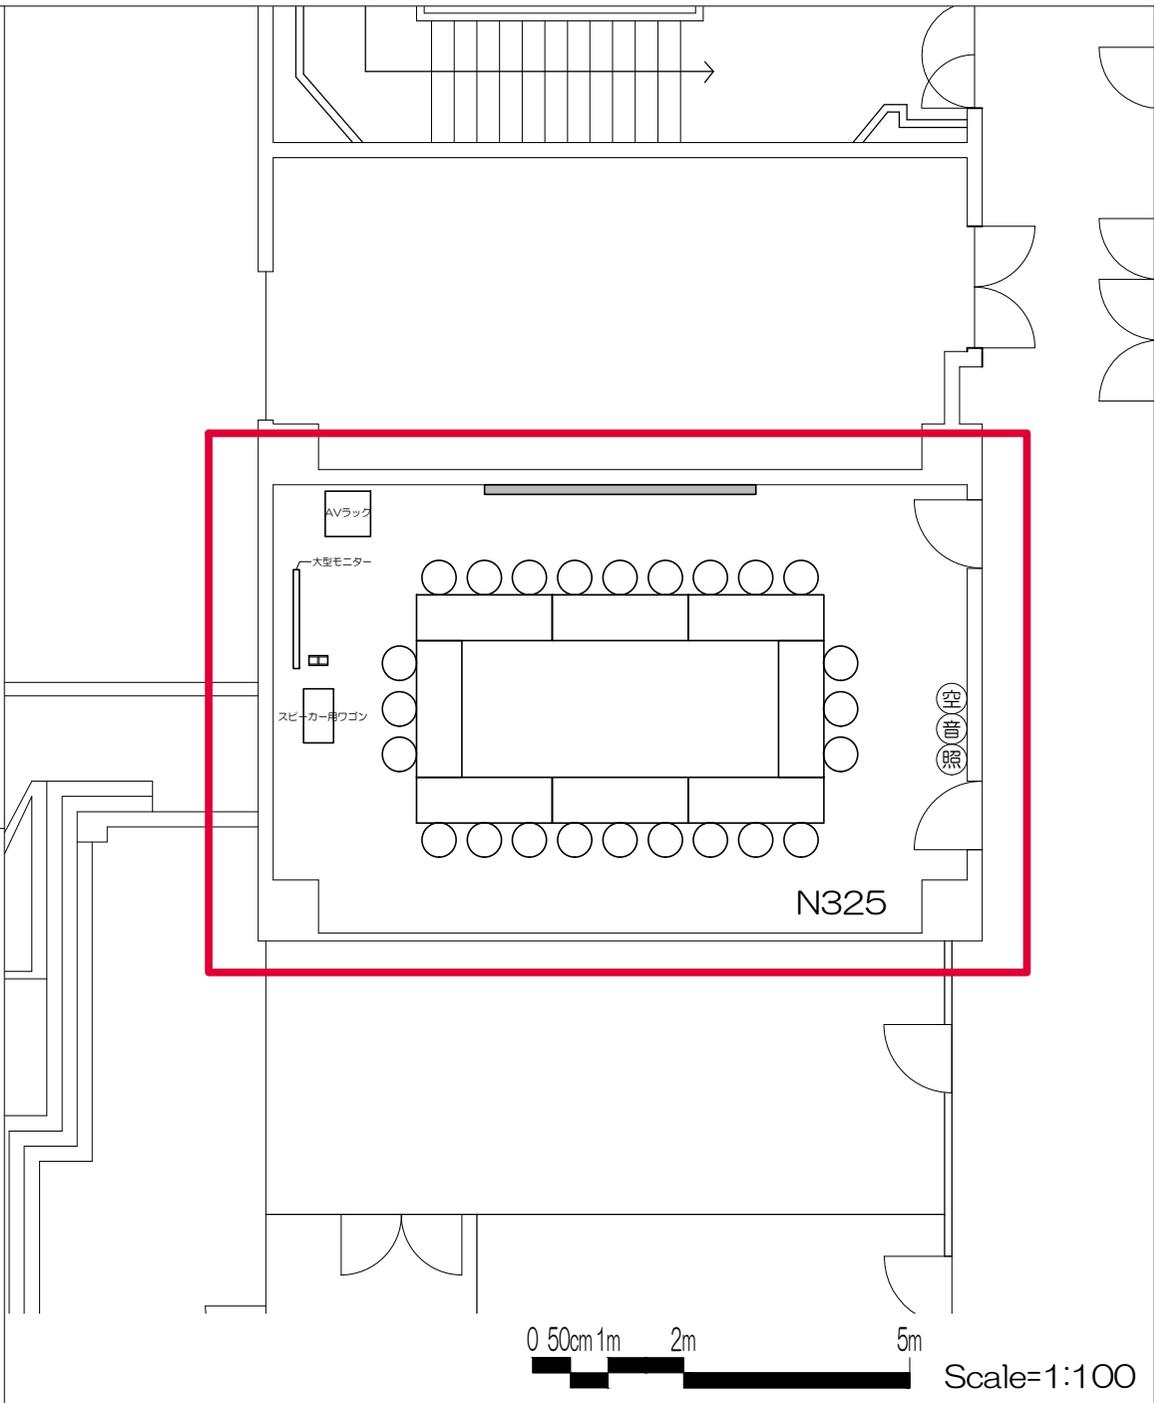
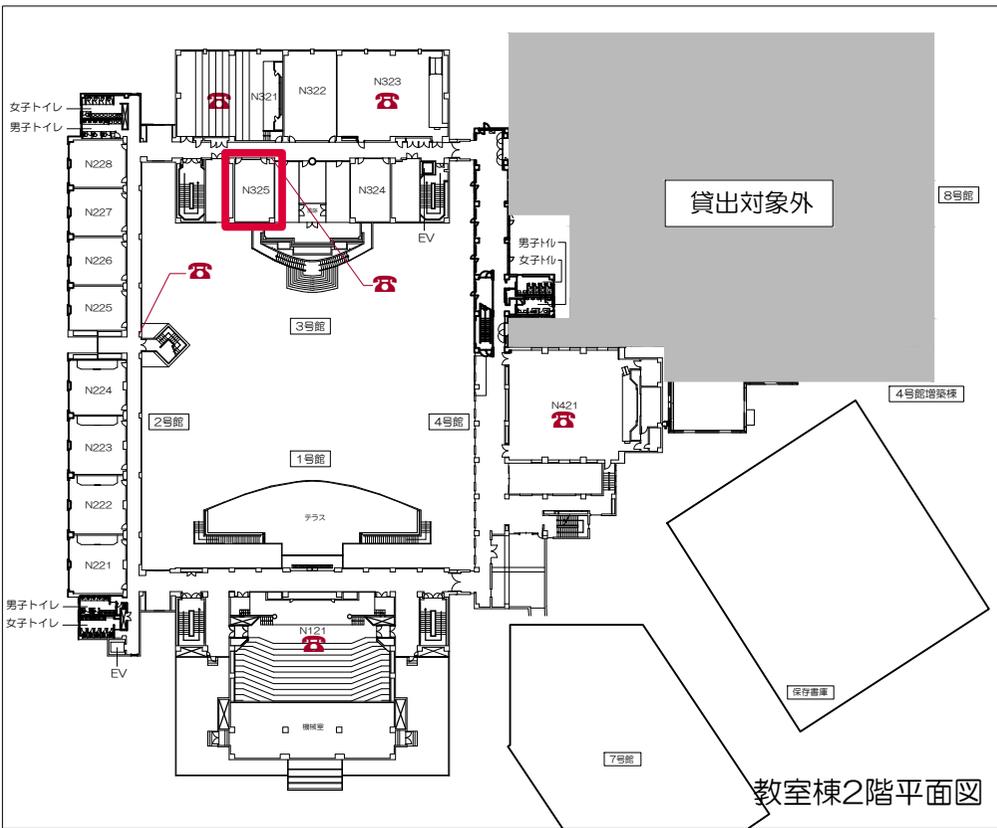


凡例

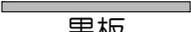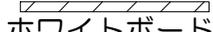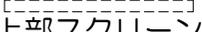- 
 可動席 (1人)
  - 
 可動席 (2人)
  - 
 可動席 (3人)
  - 
 固定席 (3人)
  - 
 車いす席
  - 
 内線電話
  - 
 黒板
  - 
 ホワイトボード
  - 
 上部スクリーン
  - 
 黒板消し  
クリーナー
- (空) : 空調スイッチ (照) : 照明スイッチ (音) : 音量調節 (換) : 換気スイッチ

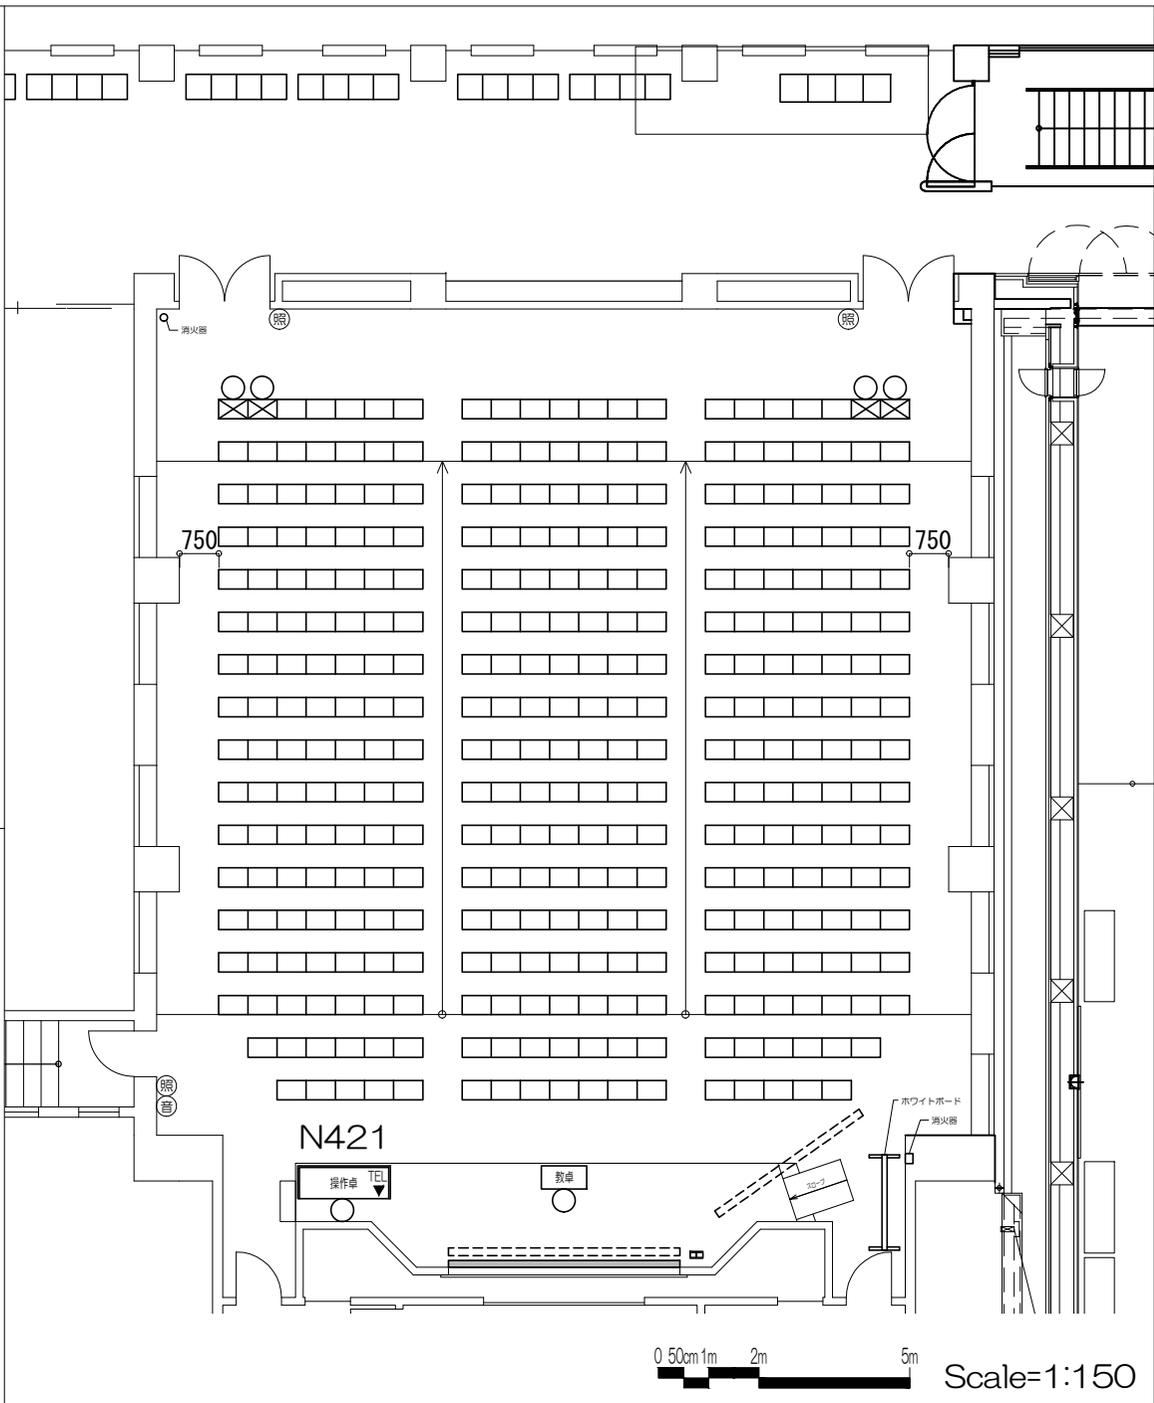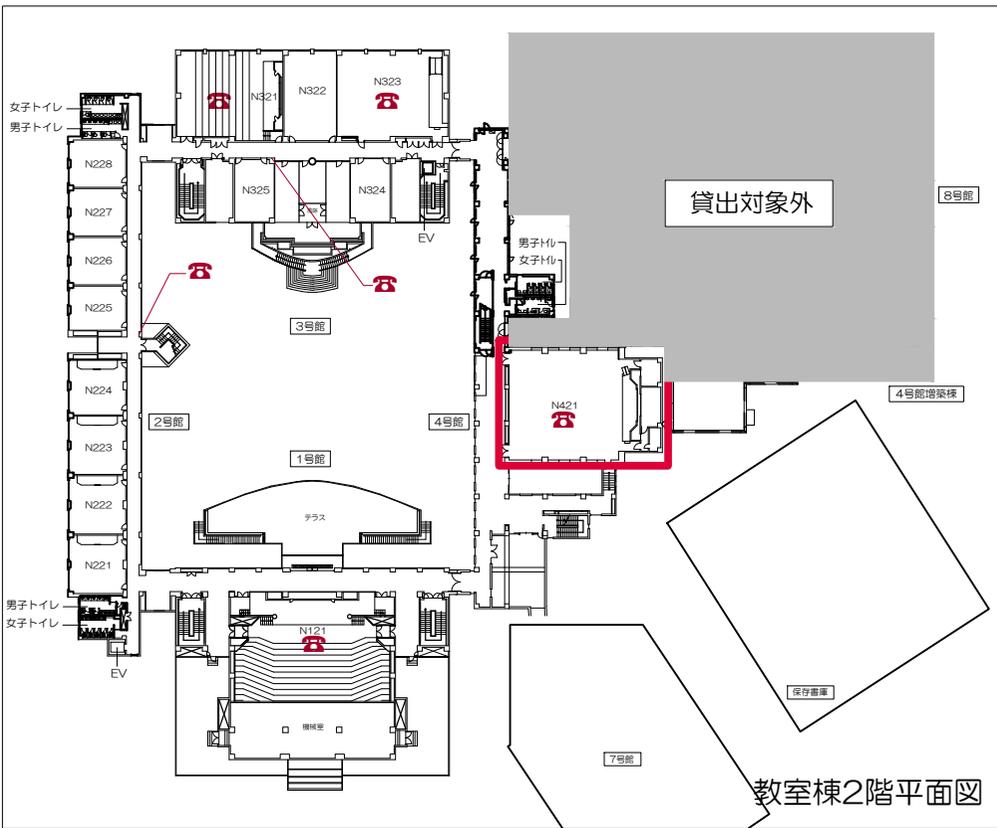

凡例

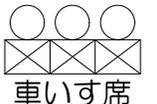 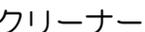-  可動席 (1人)
  -  可動席 (2人)
  -  可動席 (3人)
  -  固定席 (3人)
  -  車いす席
  -  内線電話
  -  黒板
  -  ホワイトボード
  -  上部スクリーン
  -  黒板消し
  -  クリーナー
- ⊙ : 空調スイッチ   ⊙ : 照明スイッチ   ⊙ : 音量調節   ⊙ : 換気スイッチ